


PROFIL PRZYKANALIKA
skala 1:100/250

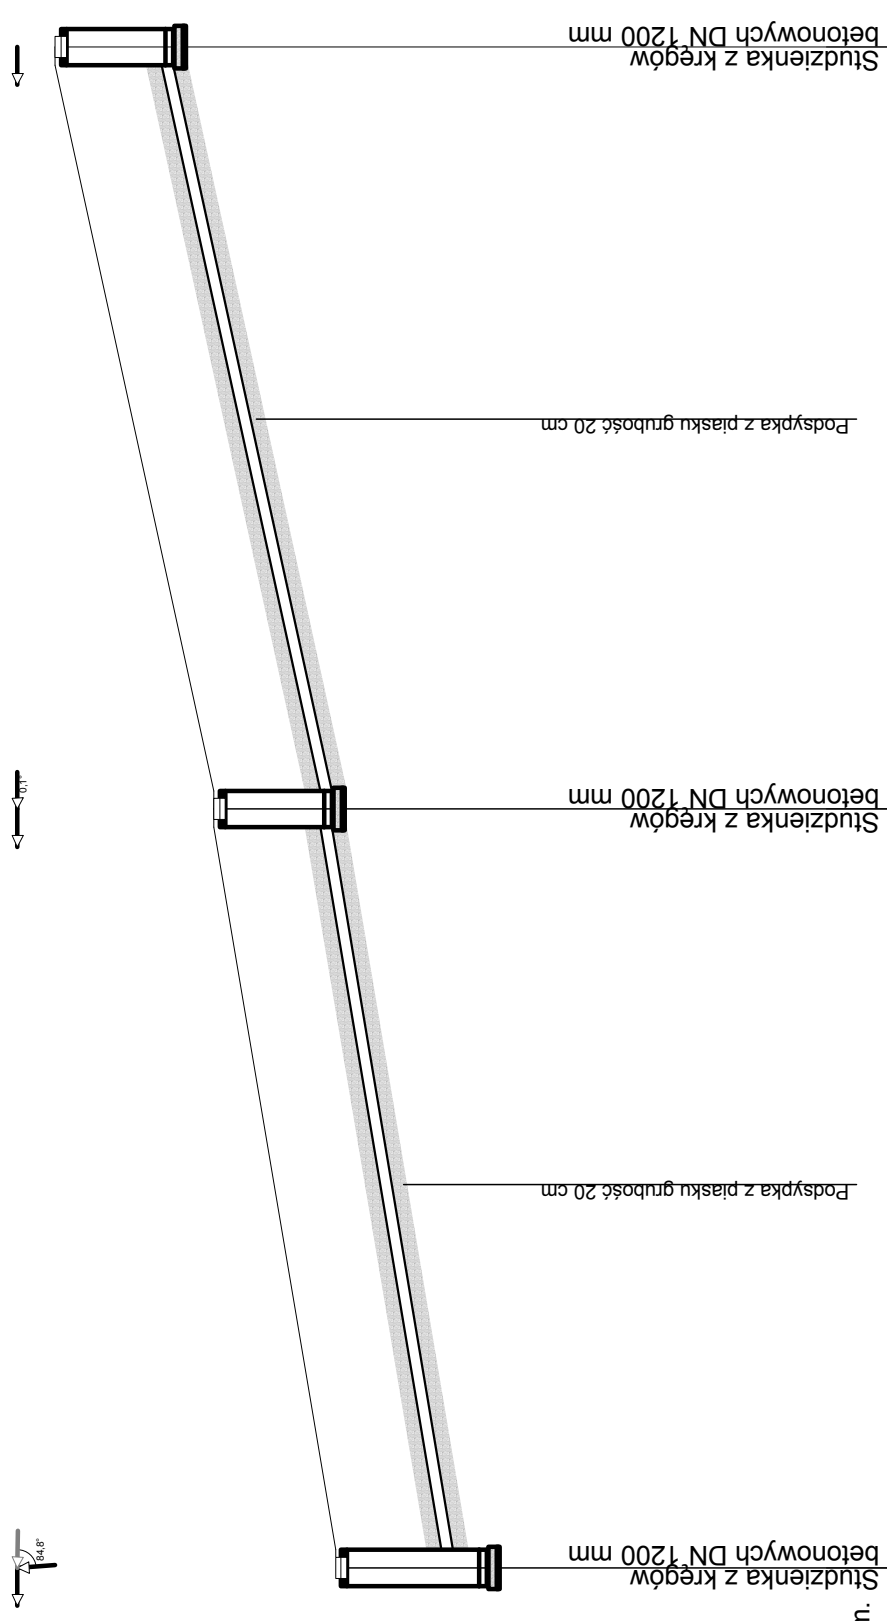

Poziom porównawczy 355,00 m n.p.m.		2.00	360.40	362.40	362.40
Srednice, material	Spadek	PVC_T	160x4,7	PVC_T	160x4,7
					83,4 ‰
Odległości [m]					25,2
Długość trasy [m]					50,3

Ł142.2

Ł142.1

Ł142

INWESTOR:		GMINA ŁĄCZNA	
Jednostka Projektowa:		Pracownia Projektowo - Wykonawcza	
Adres biura:	Niestachów 21, 26-021 Daleszyce woj. świętokrzyskie	Tel.:	(041)302-12-81 0 661-120-720
Temat:	PB KANALIZACJI SANITARNEJ W MIEJSCOWOŚCIACH ŁĄCZNA I GÓZD Przyłącze kanalizacji sanitarnej do działki nr 180/2 - Gózd	Biuro:	Sanitarna
Treść rysunku:		Skala:	1:100/250
Projektował:	Józef Münnich	Data:	08.2009 r.
Sprawił:	mgr inż. Kazimierz Bogdan	Nr szkic:	144.131.154
Opracował:	mgr inż. Michał Münnich	Nr rys:	236