


STUDIUM UWARUNKOWAŃ I KIERUNKÓW  
ZAGOSPODAROWANIA PRZESTRZENNEGO GMINY

**ŁĄCZNA**  
UWARUNKOWANIA ROZWOJU

ZALĄCZNIK NR 2 DO UCHWAŁY NR XIV/61/2015  
RADY GMINY ŁĄCZNA Z DNIA 30 LISTOPADA 2015R.

SKALA 1 : 10 000

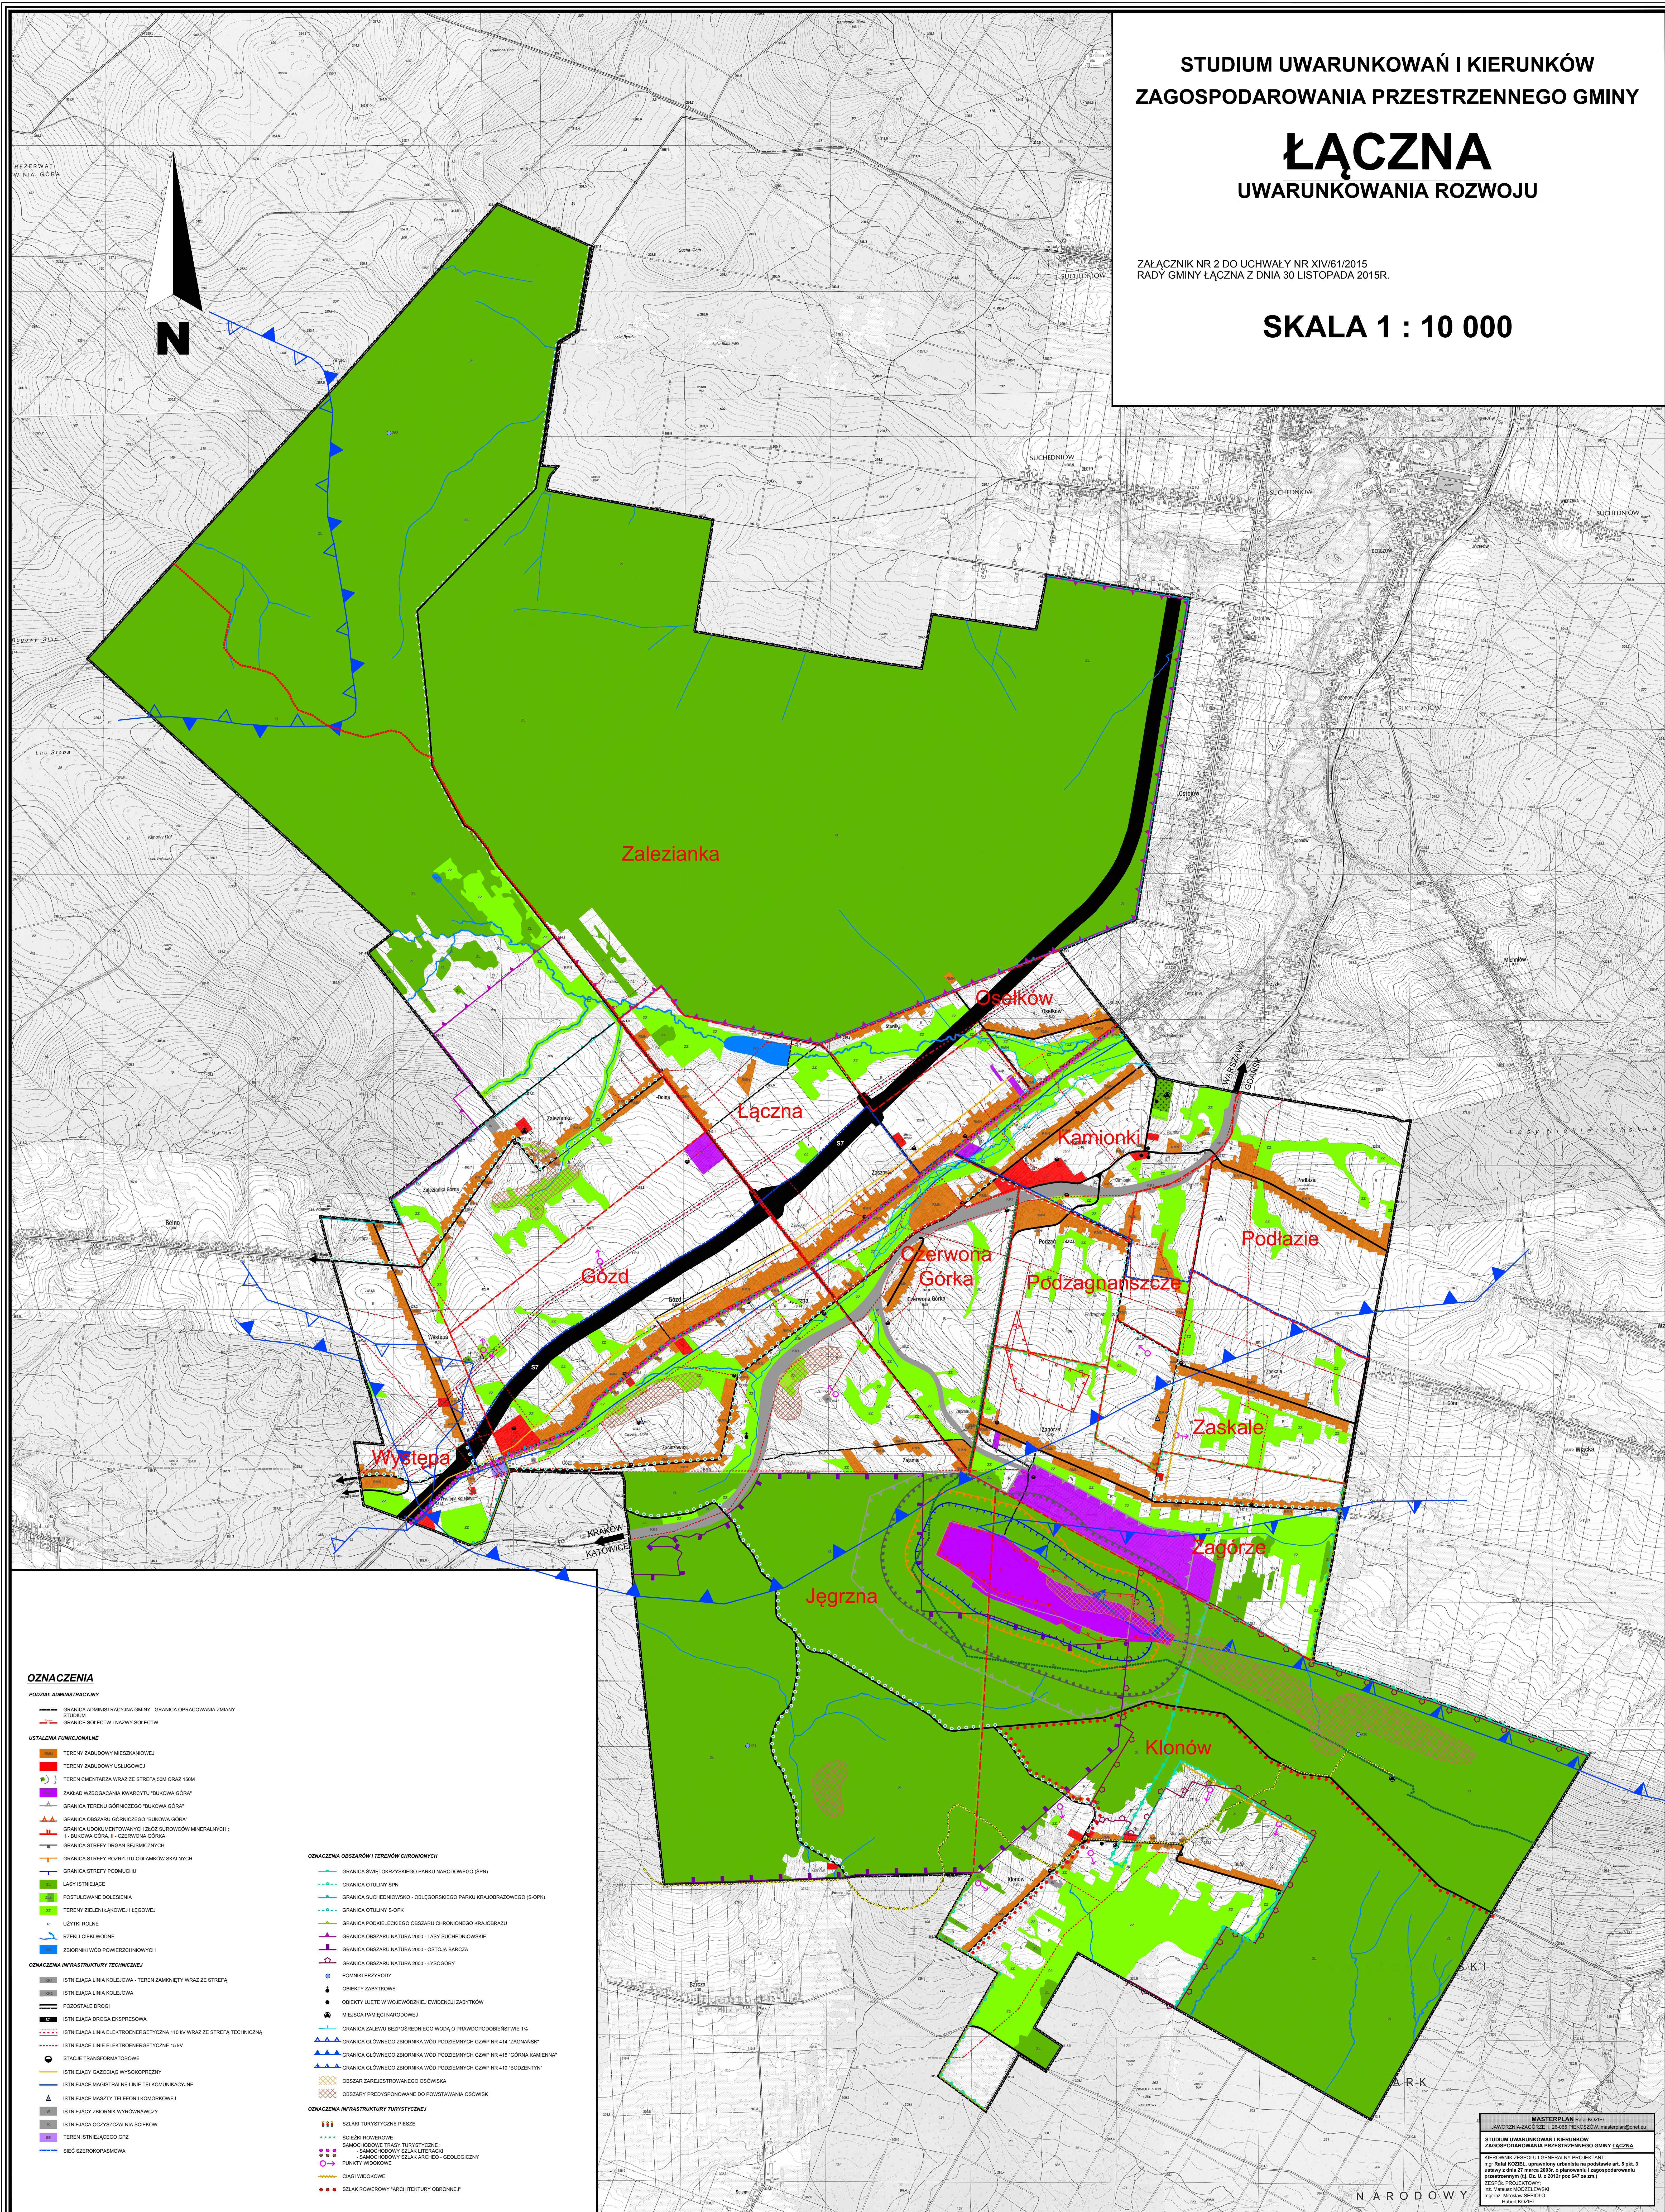

- OZNACZENIA**
- PODZIAŁ ADMINISTRACYJNY**
- GRANICA ADMINISTRACYJNA GMINY - GRANICA OPACZOWANA ZMIANY STUDIUM
  - GRANICE SOLECY I NADZWI SOLECY
- USTALENIA FUNKCYJONALNE**
- TERENY ZABUDOWY MIESZKANIOWEJ
  - TERENY ZABUDOWY URZĄDOWEJ
  - TERENY CEMENTARZA WRAZ ZE STREFĄ 5M ORAZ 150M
  - ZAKŁAD WZBOGACANIA KWAŹCYTU "BUKOWA GÓRA"
  - GRANICA TERENU GÓRNICZEGO "BUKOWA GÓRA"
  - GRANICA OBSZARU GÓRNICZEGO "BUKOWA GÓRA"
  - GRANICA DOOKRĘGOWANIA ILECZ ZAPRAWIONYCH MINERALNYCH:
    - BUKOWA GÓRA, I - CZERWONA GÓRA
  - GRANICA STREFY DRÓG SEJSMICZNYCH
  - GRANICA STREFY ROZSZTUTU ODLAMKÓW SKALNYCH
  - GRANICA STREFY PODMUCHU
  - LASY I STNIEJĄCE
  - POSTULOWANE DOLESIENIA
  - TERENY ZIELENI ŁĄKOWEJ I ŁĘGOWEJ
  - LIŻYTKI ROLNE
  - RZĘKI I CIEKI WODNE
  - ZBIORNIKI WÓD POWIERZCHNIOWYCH
- OZNACZENIA INFRASTRUKTURY TECHNICZNEJ**
- ISTNIEJĄCA LINA ELEKTROENERGETYCZNA 110 kV WRAZ ZE STREFĄ TECHNICZNA
  - ISTNIEJĄCA LINA ELEKTROENERGETYCZNA 15 kV
  - STACJE TRANSFORMATOROWE
  - ISTNIEJĄCY GAZOWY WYSOKOPRĘCZYNY
  - ISTNIEJĄCE MAGISTRALNE LINA TELEKOMUNIKACYJNE
  - ISTNIEJĄCE MASZTY TELEFONU KOMÓRKOWEJ
  - ISTNIEJĄCY ZBIORNIKI WYDOPAWIACZY
  - ISTNIEJĄCA OCZYSZCZALNA ŚCIEKÓW
  - TEREN STNIEJĄCEGO GPZ
  - BIEG SZEROKOPASOWA
- OZNACZENIA OBSZARÓW I TERENÓW CHRONIOWYCH**
- GRANICA ŚWIĘTOKRZYSKIEGO PARKU NARODOWEGO (SPN)
  - GRANICA OTULINY SPN
  - GRANICA SUCHEDNOWSKO - OBLĘGORSKIEGO PARKU KRAJOBRAZOWEGO (S-OPK)
  - GRANICA OTULINY S-OPK
  - GRANICA PODLEKIEGŁEGO OBSZARU CHRONIOWEGO KRAJOBRAZU
  - GRANICA OBSZARU NATURA 2000 - LASY SUCHEDNOWSKIE
  - GRANICA OBSZARU NATURA 2000 - OBIĘTA BARCZA
  - GRANICA OBSZARU NATURA 2000 - ŁYSOGRÓD
  - POCISKI PRZYRODY
  - OBIEKTY ZABYTKOWE
  - OBIEKTY LIĘTE W WOCIEWODZIEJ EWIDENCJI ZABYTKÓW
  - MIEJSCA PAMIĘCI NARODOWEJ
  - GRANICA ZALEWU BEZPOŚREDNIEGO WODA O PRAWDOPODOBIEŃSTWIE 1%
  - GRANICA GŁÓWNEGO ZBIORNIKA WÓD PODZIEMNYCH GZWP NR 414 "ZAGNANSK"
  - GRANICA GŁÓWNEGO ZBIORNIKA WÓD PODZIEMNYCH GZWP NR 415 "GÓRNA KAMIEŃ"
  - GRANICA GŁÓWNEGO ZBIORNIKA WÓD PODZIEMNYCH GZWP NR 419 "BOŻENTYŃ"
  - OBIEKT ZAREJESTROWANEGO OŚWIŚKA
  - OBIEKTY PREEJSTROWANE DO POWSTAWIENIA OSOBIWÓK
- OZNACZENIA INFRASTRUKTURY TURYSTYCZNEJ**
- SZLAKI TURYSTYCZNE PRZEZIE
  - SZCZEGÓLNE TRASY TURYSTYCZNE
  - SAMODRODOWY SZLAK LITERACKI
  - SAMODRODOWY SZLAK NIEKROJ - GEOLOGICZNY
  - PUNKTY WIDOKOWE
  - CIĄGI WIDOKOWE
  - SZLAKI ROZWOJOWY "ARCHITEKTURY OBROŃEJ"

MASTERPLAN Hubert KOZIEL  
JAWORZNA ZAGÓRZE 1, 28-065 PIERKOSZÓW, masterplan@onet.pl  
STUDIUM UWARUNKOWAŃ I KIERUNKÓW  
ZAGOSPODAROWANIA PRZESTRZENNEGO GMINY ŁĄCZNA  
PRACOWNIA ZESPÓŁU I GENERALNY PROJEKTANT:  
mgr Hubert KOZIEL, uprawniony uprzednio na podstawie art. 5 pkt 3  
ustawy z dnia 27 marca 2003 r. o planowaniu zagospodarowaniu  
przestrzennym (Dz. U. z 2012r. poz. 647 ze zm.)  
mgr inż. Marcin MOCZULSKI  
mgr inż. Marcin BERTOLD  
Hubert KOZIEL

NARODOWY