


PROFIL WODOCIĄGU
SKALA: 1:100/500

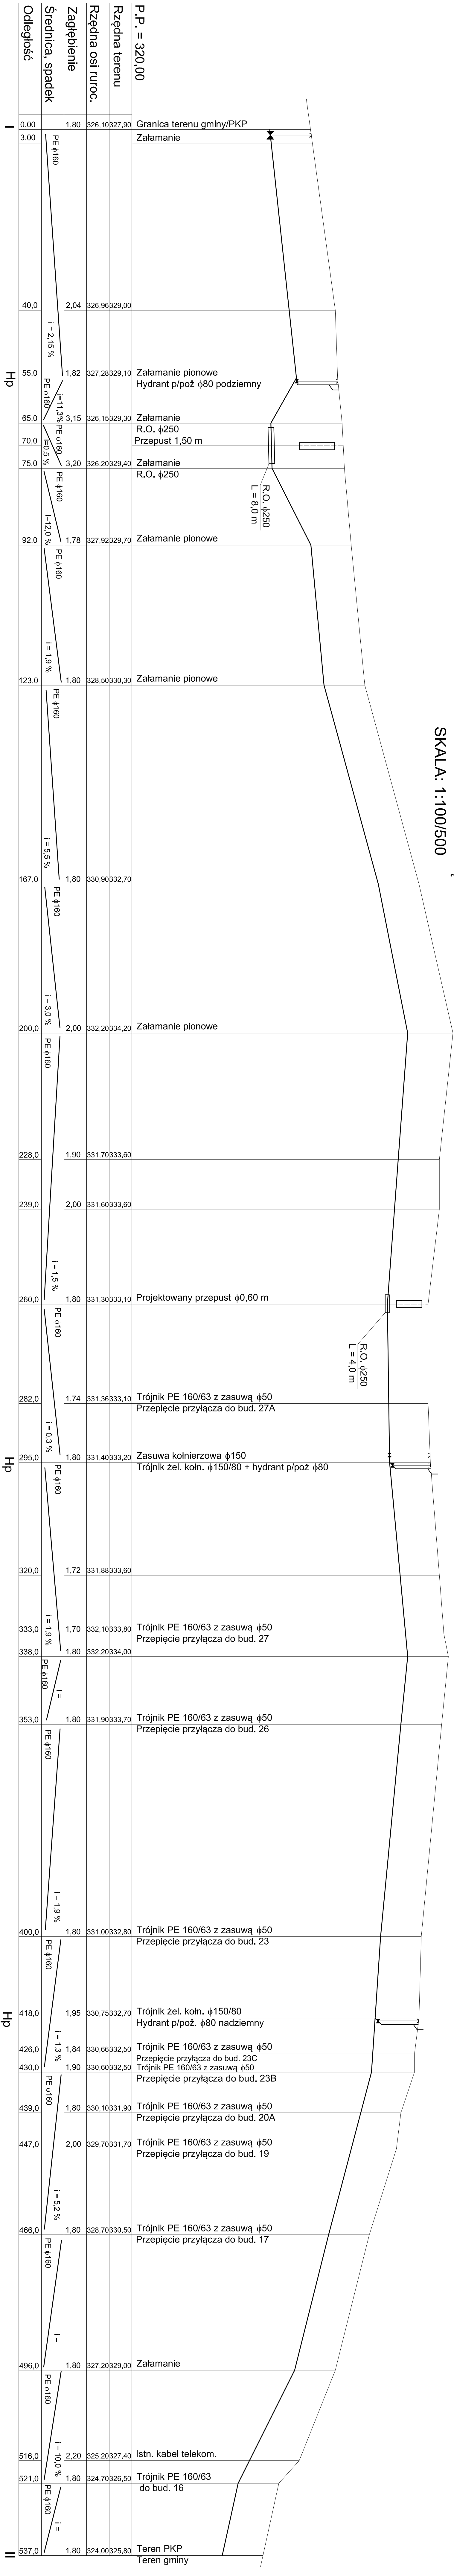

PRZEBUDOWA WODOCIĄGU W DRODZE		
DZ NR 529/2 PKP CZERWONA GÓRKA GM. ŁĄCZNA		
BRANŻA: WOD - KAN	SKALA:	RYS. NR. 2
PROFIL WODOCIĄGU	1:100/500	
Opracował:		
mgr inż. KRYSZYNA FICE upr. KL190/93		
Projektował:		
mgr inż. Krystyna Chodacka upr. KL54/2002		
Sprawdził:		
mgr inż. Jarosław Marktion 377/01		