

1a

Gres na zaprawie cem.-klejowej gr. 1,5cm
Wylewka bet. zbrojna gr.5,0cm
zbrojona siatką Ø4 o oczkach 10/10 cm
1 x folia izolacyjna
Styropian twardy gr. 5cm
1 x papa termozgrzewalna PYEPV180S42
(wg. technologii producenta)
1 x papa termozgrzewalna V60S30
(wg. technologii producenta)
Gładz cementowa gr.1,5cm
Ziobeton gr.15cm
Ubiły piach gr.20cm

2
PCW
Wylewka samopoziomująca gr.0.3cm
Wylewka bet. zbrojona gr.4.5cm
Styropian twardy gr. 5cm
Folia izolacyjna
Szlichta gr.1cm
Płyty kanałowe gr.26.5/24cm
Tynk gr.1.5cm

2a

- Gres na zaprawie cem.-klejowej gr. 1,5cm
- Wylewka bet. zbrojona gr.3.5cm
- Styropian twardy gr. 5cm
- Folia izolacyjna
- Szlichta gr.1cm
- Płyty kanałowe gr.26.5/24cm
- Tynk gr.1.5cm

3
PCW
Wylewka samopoziomująca gr.0.3cm
Wylewka bet. zbrojona gr.4.5cm
Styropian twardy gr. 2cm
Folia izolacyjna
Szlichta gr.1cm
Płyty kanałowe gr.26.5/24cm
Iynk gr.1.5cm

3a
Gres na zaprawie cem.-klejowej gr. 1,5cm
Wylewka bet. zbrojona gr.3.5cm
Styropian twardy gr. 2cm
Folia izolacyjna
Szlichta gr.1cm
Płyty kanałowe gr.26.5/24cm
Tynk gr.1.5cm

4
Wylewka bet. zbrojona gr.3,5cm
1x folia izolacyjna
Wetno mineralna "DACHROCK" gr.10cm
Wetno mineralna "SPODROCK" gr.10cm
Folia paroizolacyjna
Szlachta gr.1cm
Płyty kanatowe gr.26.5/24cm
Łysek gr.1.5cm

5	Gres na zaprawie cementowo – klejowej gr. 1.5cm Szlichta gr.1,5cm Płyta żelbetowa gr.12,0cm
---	--

6

Ściana zewnętrzna warstwowa gr.45cm
-Od wewnątrz:

Cegła kratówka K-2	gr.25cm
Stropian	gr.8cm
Cegła kratówka K-2	gr.12cm

Tynk mineralny
(wg technologii producenta)

7	
Pom. użytkowe wg opisu	POZOSTAŁE POMIESZCZENIA
Tynk na siatce gr. 1,5 cm	Tynk gr. 1,5 cm
Styropian gr. 4,0 cm	
Błoczki betonowe gr.38cm (spoinowane)	
Papa termozgrzewalna PYEPV180S42 (wg. technologii producenta)	
Plyta polistyrenowa ROOFMATE SL gr.5cm (klejona)	
Tynk cementowy na siatce	

7a	
Pom. użytkowe wg opisu	POZOSTAŁE POMIESZCZENIA
Tynk na siatce gr. 1,5 cm	Tynk gr. 1,5 cm
Styropian gr. 4,0 cm	
Blockiz betonowe gr.38cm (spoinowane)	
Papa termozgrzewalna PYEPV180S42 (wg. technologii producenta)	
Płyta polistyrenowa ROOFMATE SL gr.5cm (klejona)	
Tynk cementowy na siatce	
Płytki klinkierowe na kleju 1,5 cm	


8.

Blacha dachówkowa gr. 0,5 mm
Łaty drewniane
(wg. produc. blachy dachówkowej)
Kontrłaty 3x5cm
Folia wstępnego krycia
Krokiew 10x18cm


9	
Blacha dachówkowa gr. 0,5 mm	
Łaty drewniane	
(wg. produc. blachy dachówkowej)	
Kontrłaty 3x5cm	
Folia wstępnego krycia	
Wetna min. gr.20cm	
Krokiew 10x18cm	
Folia paroszczelna	
Płyty gipsowo kartonowe	
zbrojone włóknem szklanym	

10
2x papa termozgrzewalna (wg. technologii producenta)
Styropian twardy gr. 4 cm
Wylewka cem. w wspadku 3,5-8,5cm
Płyta żelbetowa gr.10cm
Styropian twardy gr. 4 cm
Tynk cienkowarstwowy na siatce

11
Kostka brukowa gr.6cm
Podsyпка cem. piaskowa (1:4) gr.10 cm
Piasek zagęszczony ls=0.96 gr.13cm
Piasek ubity
Grunt rodzimy

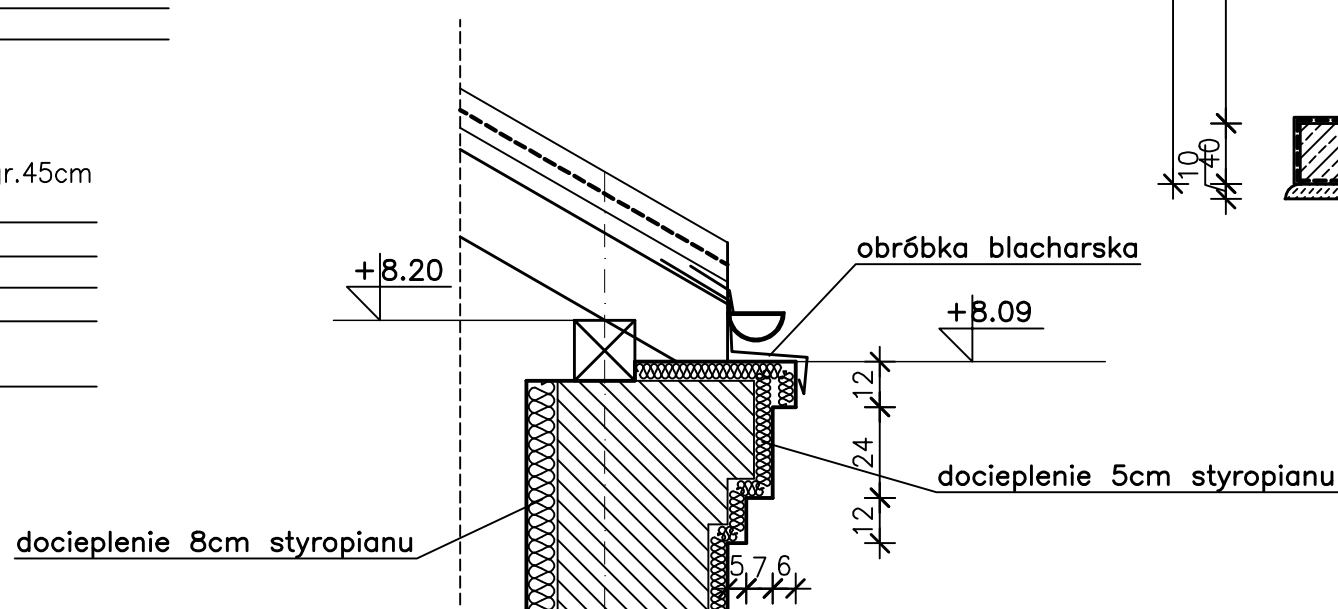

GZYS-szczegó skala 1:20

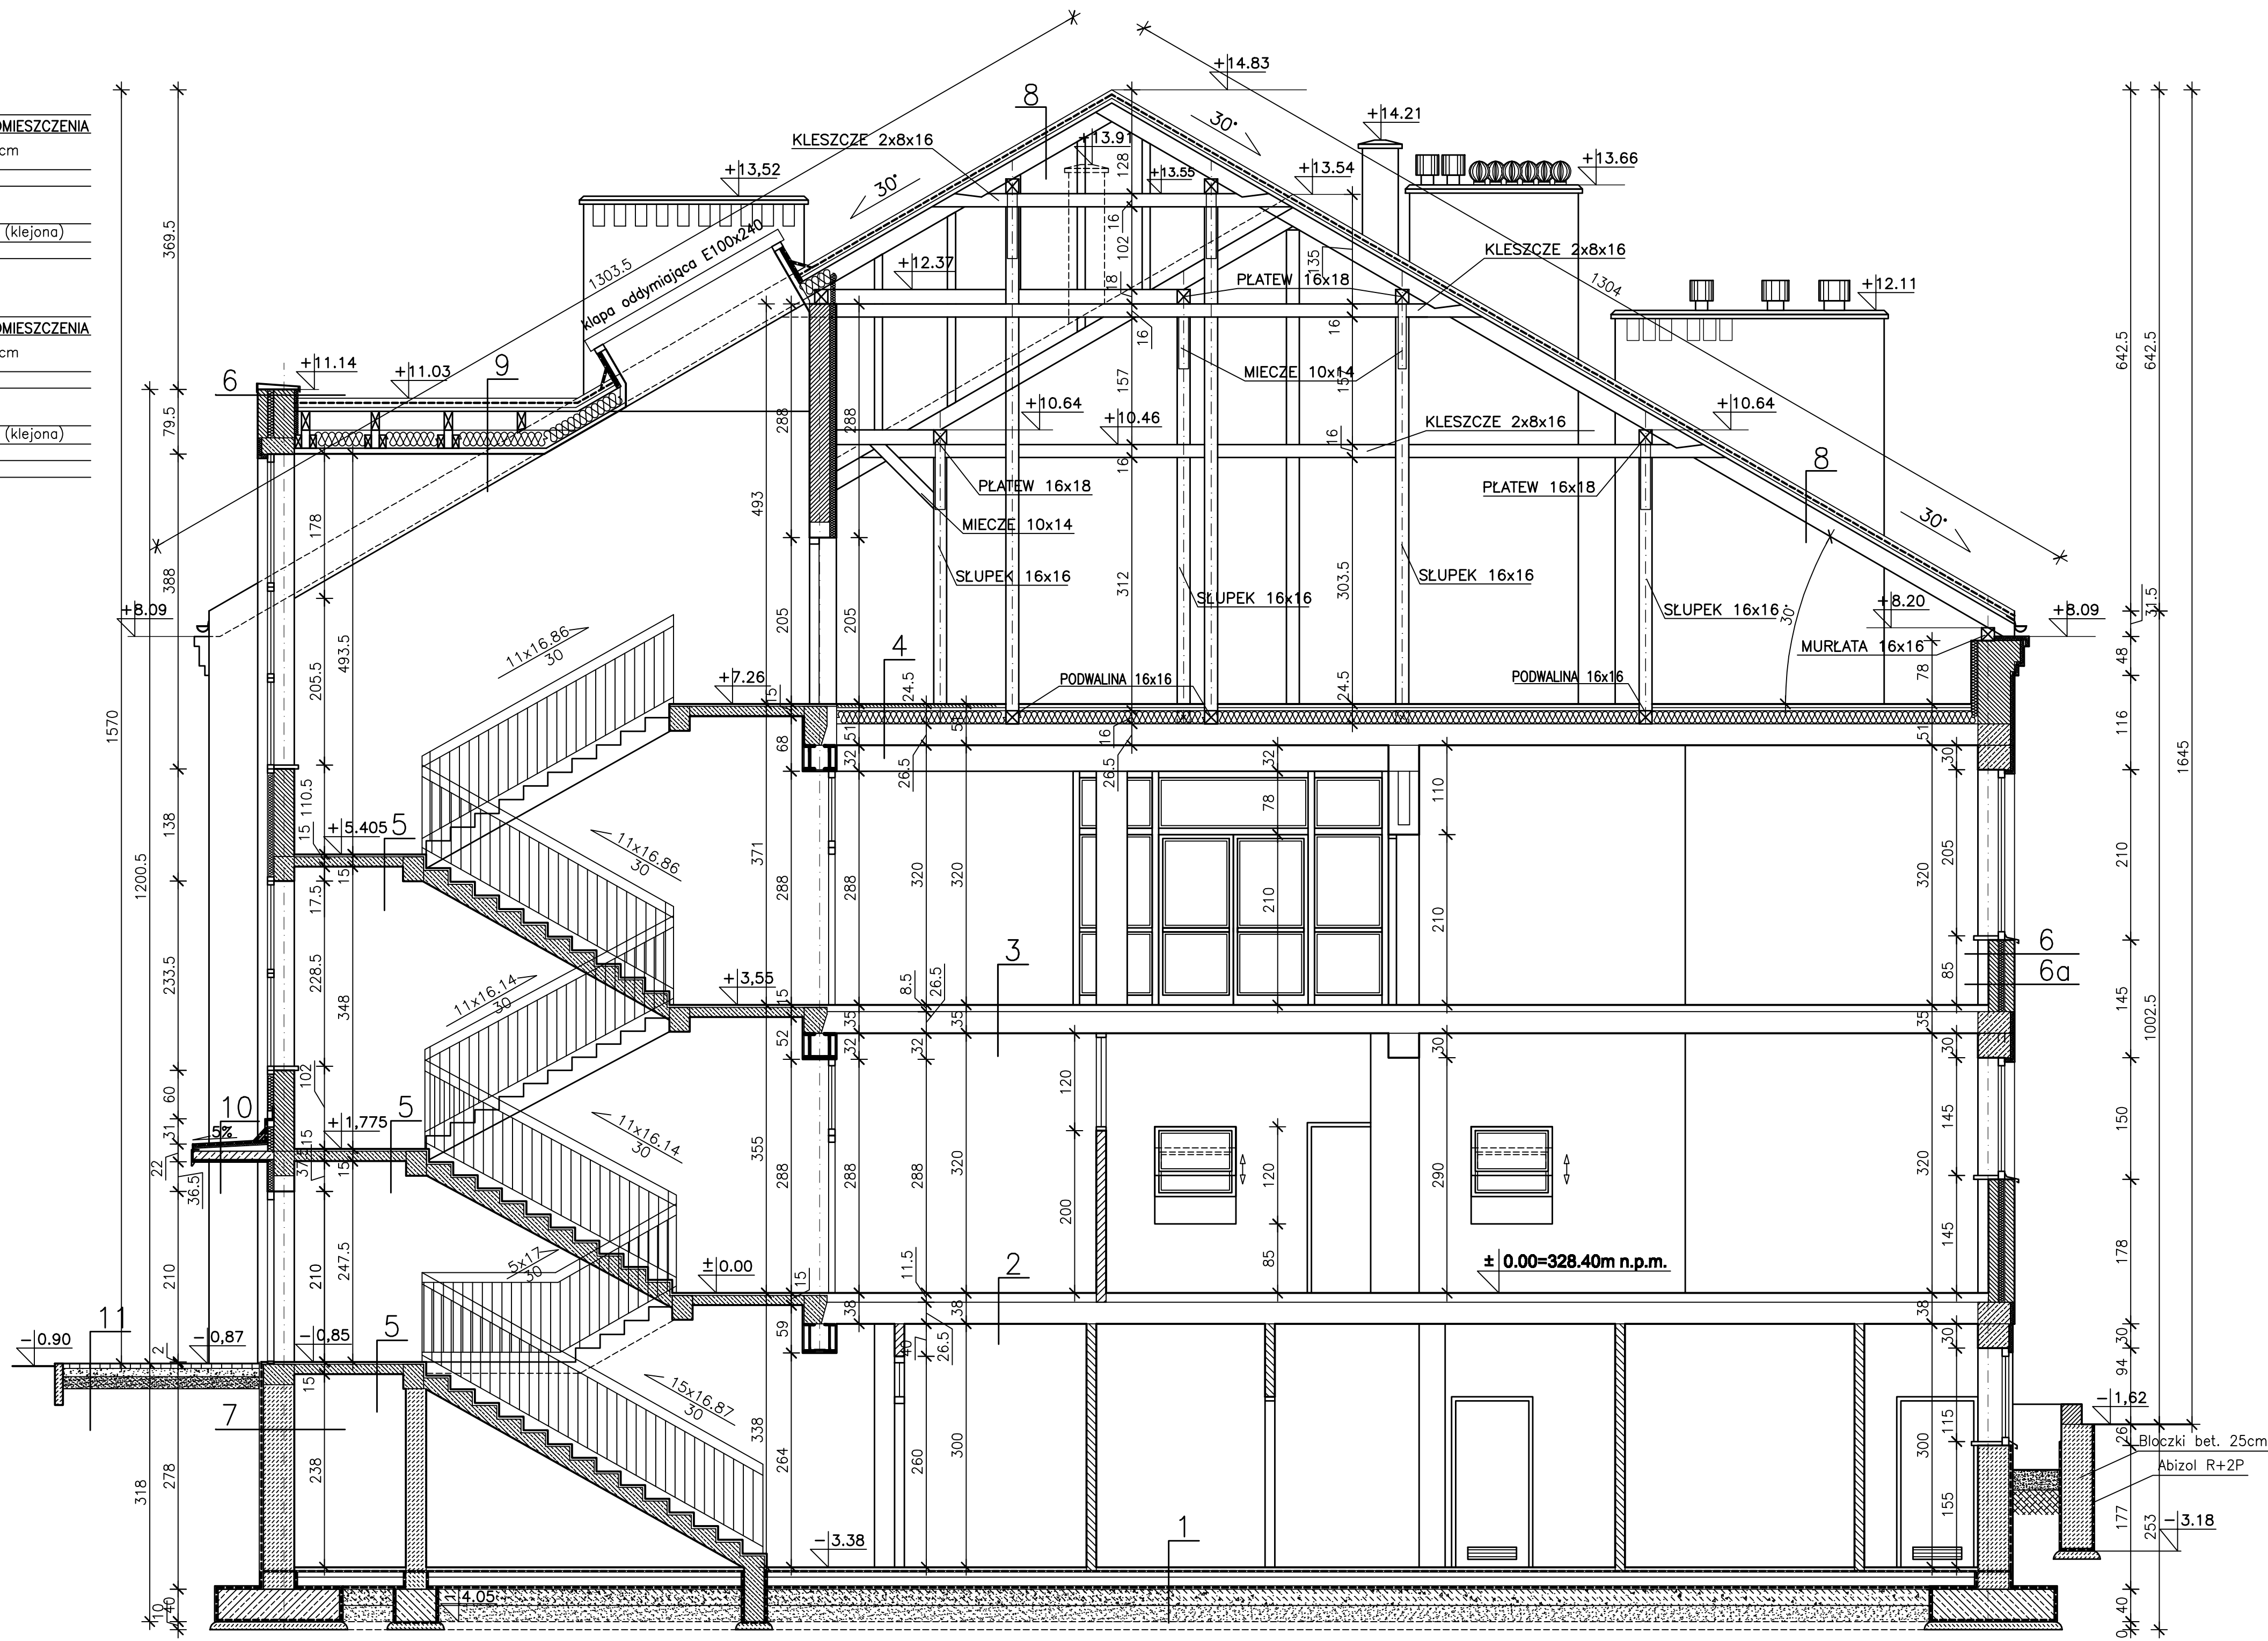

PRZEKRÓJ C-C
SKALA 1:50

	Tytuł projektu:	
	PROJEKT ZAMIENNY DO PROJEKTU BUDOWLANEGO KOMPLEKSU OŚWATOWEGO W KAMIONKACH gm. ŁĄCZNA, (DZ.NR 1003)	
25-310 Kielce ul. Koszalskiej 11/109 tel./fax. (0-41) 3445231		
Szkola Podstawowa Z GIMNAZJUM		
Objekt:	Skala:	
Tytuł rysunku:	PRZEKRÓJ C—C	1:50
Stadium:	PROJEKT BUDOWLANY	Data: 03.2006r.
Branża:	ARCHITEKTURA	Nr uuprzedmiot: Podpis: Data:
Projektował:	mgr inż. arch. Zyta Samborska-Słowik	KL – 89/93
Projektował:	mgr inż. Tomasz Czech	KL – 349/94
Sprawdził:	mgr inż. arch. Iłona Boroch	