

PCW
Wylewka samopoziomująca gr.0,3cm
Wylewka bet. zbrojona gr.6,0cm
zbrojona siatką o4 o oczkach 10/10 cm
1 x folia izolacyjna
Styropian twardy gr. 5cm
1 x papa termozgrzewalna PYEPV180S42 (wg. technologii producenta)
1 x papa termozgrzewalna V60S30 (wg. technologii producenta)
Gładz cementowa gr.1,5cm
Zwirbeton gr.15cm
Ubity piach gr.20cm

Gres na zaprawie cem.-klejowej gr. 1,5cm
Wylewka bet. zbrojona gr.5,0cm
zbrojona siatką #4 o oczkach 10/10 cm
1 x folia izolacyjna
Styropian twardy gr. 5cm
1 x papa termozgrzewalna PYEPV180S42
(wg. technologii producenta)
1 x papa termozgrzewalna V60S30
(wg. technologii producenta)
Gład cementowa gr.1,3cm
Zwirbeton gr.15cm
Ubity piach gr.20cm

PCW
Wylewka samopoziomująca gr.0.3cm
Wylewka bet. zbrojona gr.4.5cm
Styropian twardy gr. 5cm
Folia izolacyjna
Szlichta gr.1cm
Płyty kanałowe gr.26.5/24cm
Tynk gr.1.5cm

Gres na zaprawie cem.-klejowej gr. 1,5cm
Wylewka bet. zbrojona gr.3,5cm
Styropian twardy gr. 5cm
Folia izolacyjna
Szlichta gr.1cm
Płyty kanałowe gr.26.5/24cm
Tynk gr.1,5cm

PCW
Wylewka samopoziomująca gr.0.3cm
Wylewka bet. zbrojona gr.4.5cm
Styropian twardy gr. 2cm
Folia izolacyjna
Szlichta gr.1cm
Płyty kanałowe gr.26.5/24cm
Tynk gr.1.5cm

Gres na zaprawie cem.-klejowej gr. 1,5cm
Wylewka bet. zbrojona gr.3.5cm
Styropian twardy gr. 2cm
Folia izolacyjna
Szlichta gr.1cm
Płyty kanałowe gr.26.5/24cm
Tynk gr.1.5cm

Wylewka bet. zbrojona gr.3.5cm
1x folia izolacyjna
Wełna mineralna "DACHROCK" gr.10cm
Wełna mineralna "SPODROCK" gr.10cm
Folia paroizolacyjna
Szlichta gr.1cm
Płyty kanałowe gr.26.5/24cm
Tynk gr.1.5cm

Gres na zaprawie cementowo – klejowej gr. 1.5cm
Szlichta gr.1,5cm
Płyta żelbetowa gr.12,0cm

Ściana zewnętrzna warstwowa gr.45cm
—Od wewnątrz:
Cegła kratówka K-2 gr.25cm
Styropian gr.8cm
Cegła kratówka K-2 gr.12cm
Tynk mineralny (wg technologii producenta)

Pom. użytkowe wg opisu	POZOSTAŁE POMIESZCZENIA
Tynk na siatce gr. 1,5 cm	Tynk gr. 1,5 cm
Styropian gr. 4,0 cm	
Błoczki betonowe gr.38cm (spoinowane)	
Papa termozgrzewalna PYPEV180S42 (wg. technologii producenta)	
Płyta polistyrenowa ROOFMATE SL gr.5cm (klejona)	
Tynk cementowy na siatce	


Pom. użytkowe wg. opisu		POZOSTAŁE POMIESZCZENIA
Tynk na siatce gr. 1,5 cm		Tynk gr. 1,5 cm
Styropian gr. 4,0 cm		
Błoczki betonowe gr.38cm		(spoinowane)
Papa termozgrzewalna PYEPV180S42		
(wg. technologii producenta)		
Płyta polistyrenowa ROOFMATE SL		gr.5cm (klejona)
Tynk cementowy na siatce		
Płytki klinkierowe na kleju		1,5 cm

Blacha dachówkowa gr. 0,5 mm
Łaty drewniane (wg. produc. blachy dachówkowej)
Kontrłaty 3x5cm
Folia wstępnego krycia
Krokiew 10x18cm


Blacha dachówkowa gr. 0,5 mm
Łaty drewniane
(wg. produc. blachy dachówkowej)
Kontrłaty 3x5cm
Folia wstępnego krycia
Wełna min. gr.20cm
Krokiew 10x18cm
Folia paroszczelna
Płyty gipsowo kartonowe
zbrojone włóknem szklanym

10	2x papa termozgrzewalna (wg. technologii producenta)
	Styropian twardy gr. 4 cm
	Wylewka cem. w spadku 3,5–8,5cm
	Płyta żelbetowa gr.10cm
	Styropian twardy gr. 4 cm
	Tynk cienkowarstwowy na siatce

Kostka brukowa gr.6cm
Podsyпка cem. piaskowa (1:4) gr.10 cm
Piasek zagęszczony $\lambda_s=0.96$ gr.15cm
Piasek ubity
Grunt rodzimy

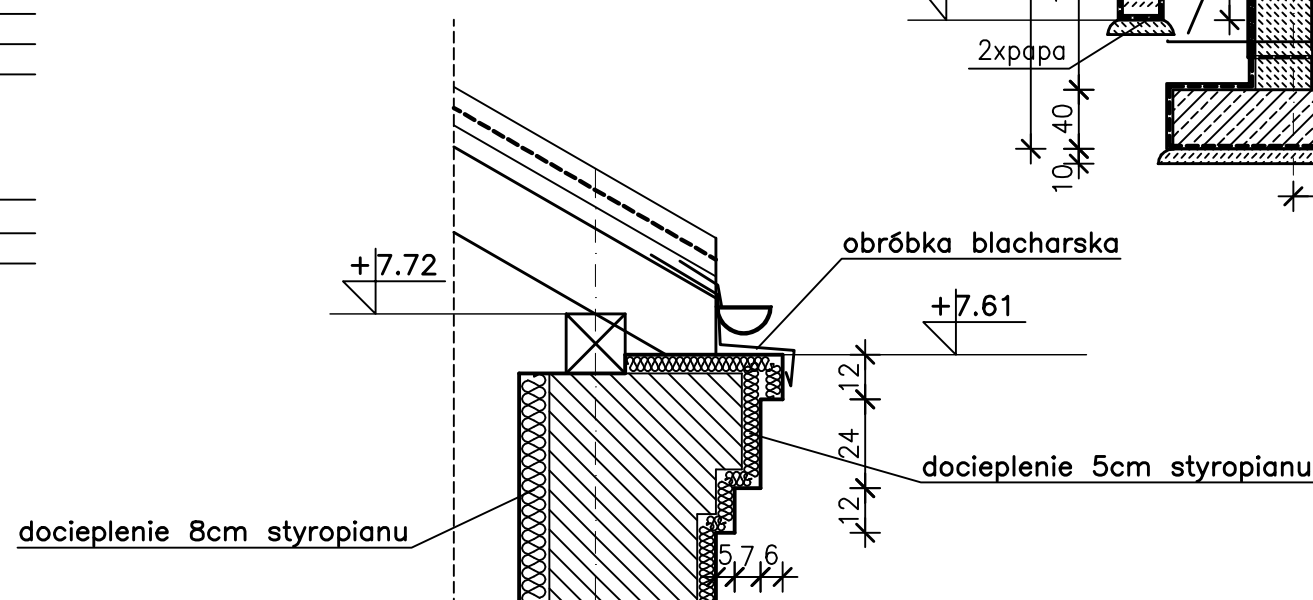

GZYMŚ-szczegół skala 1:20

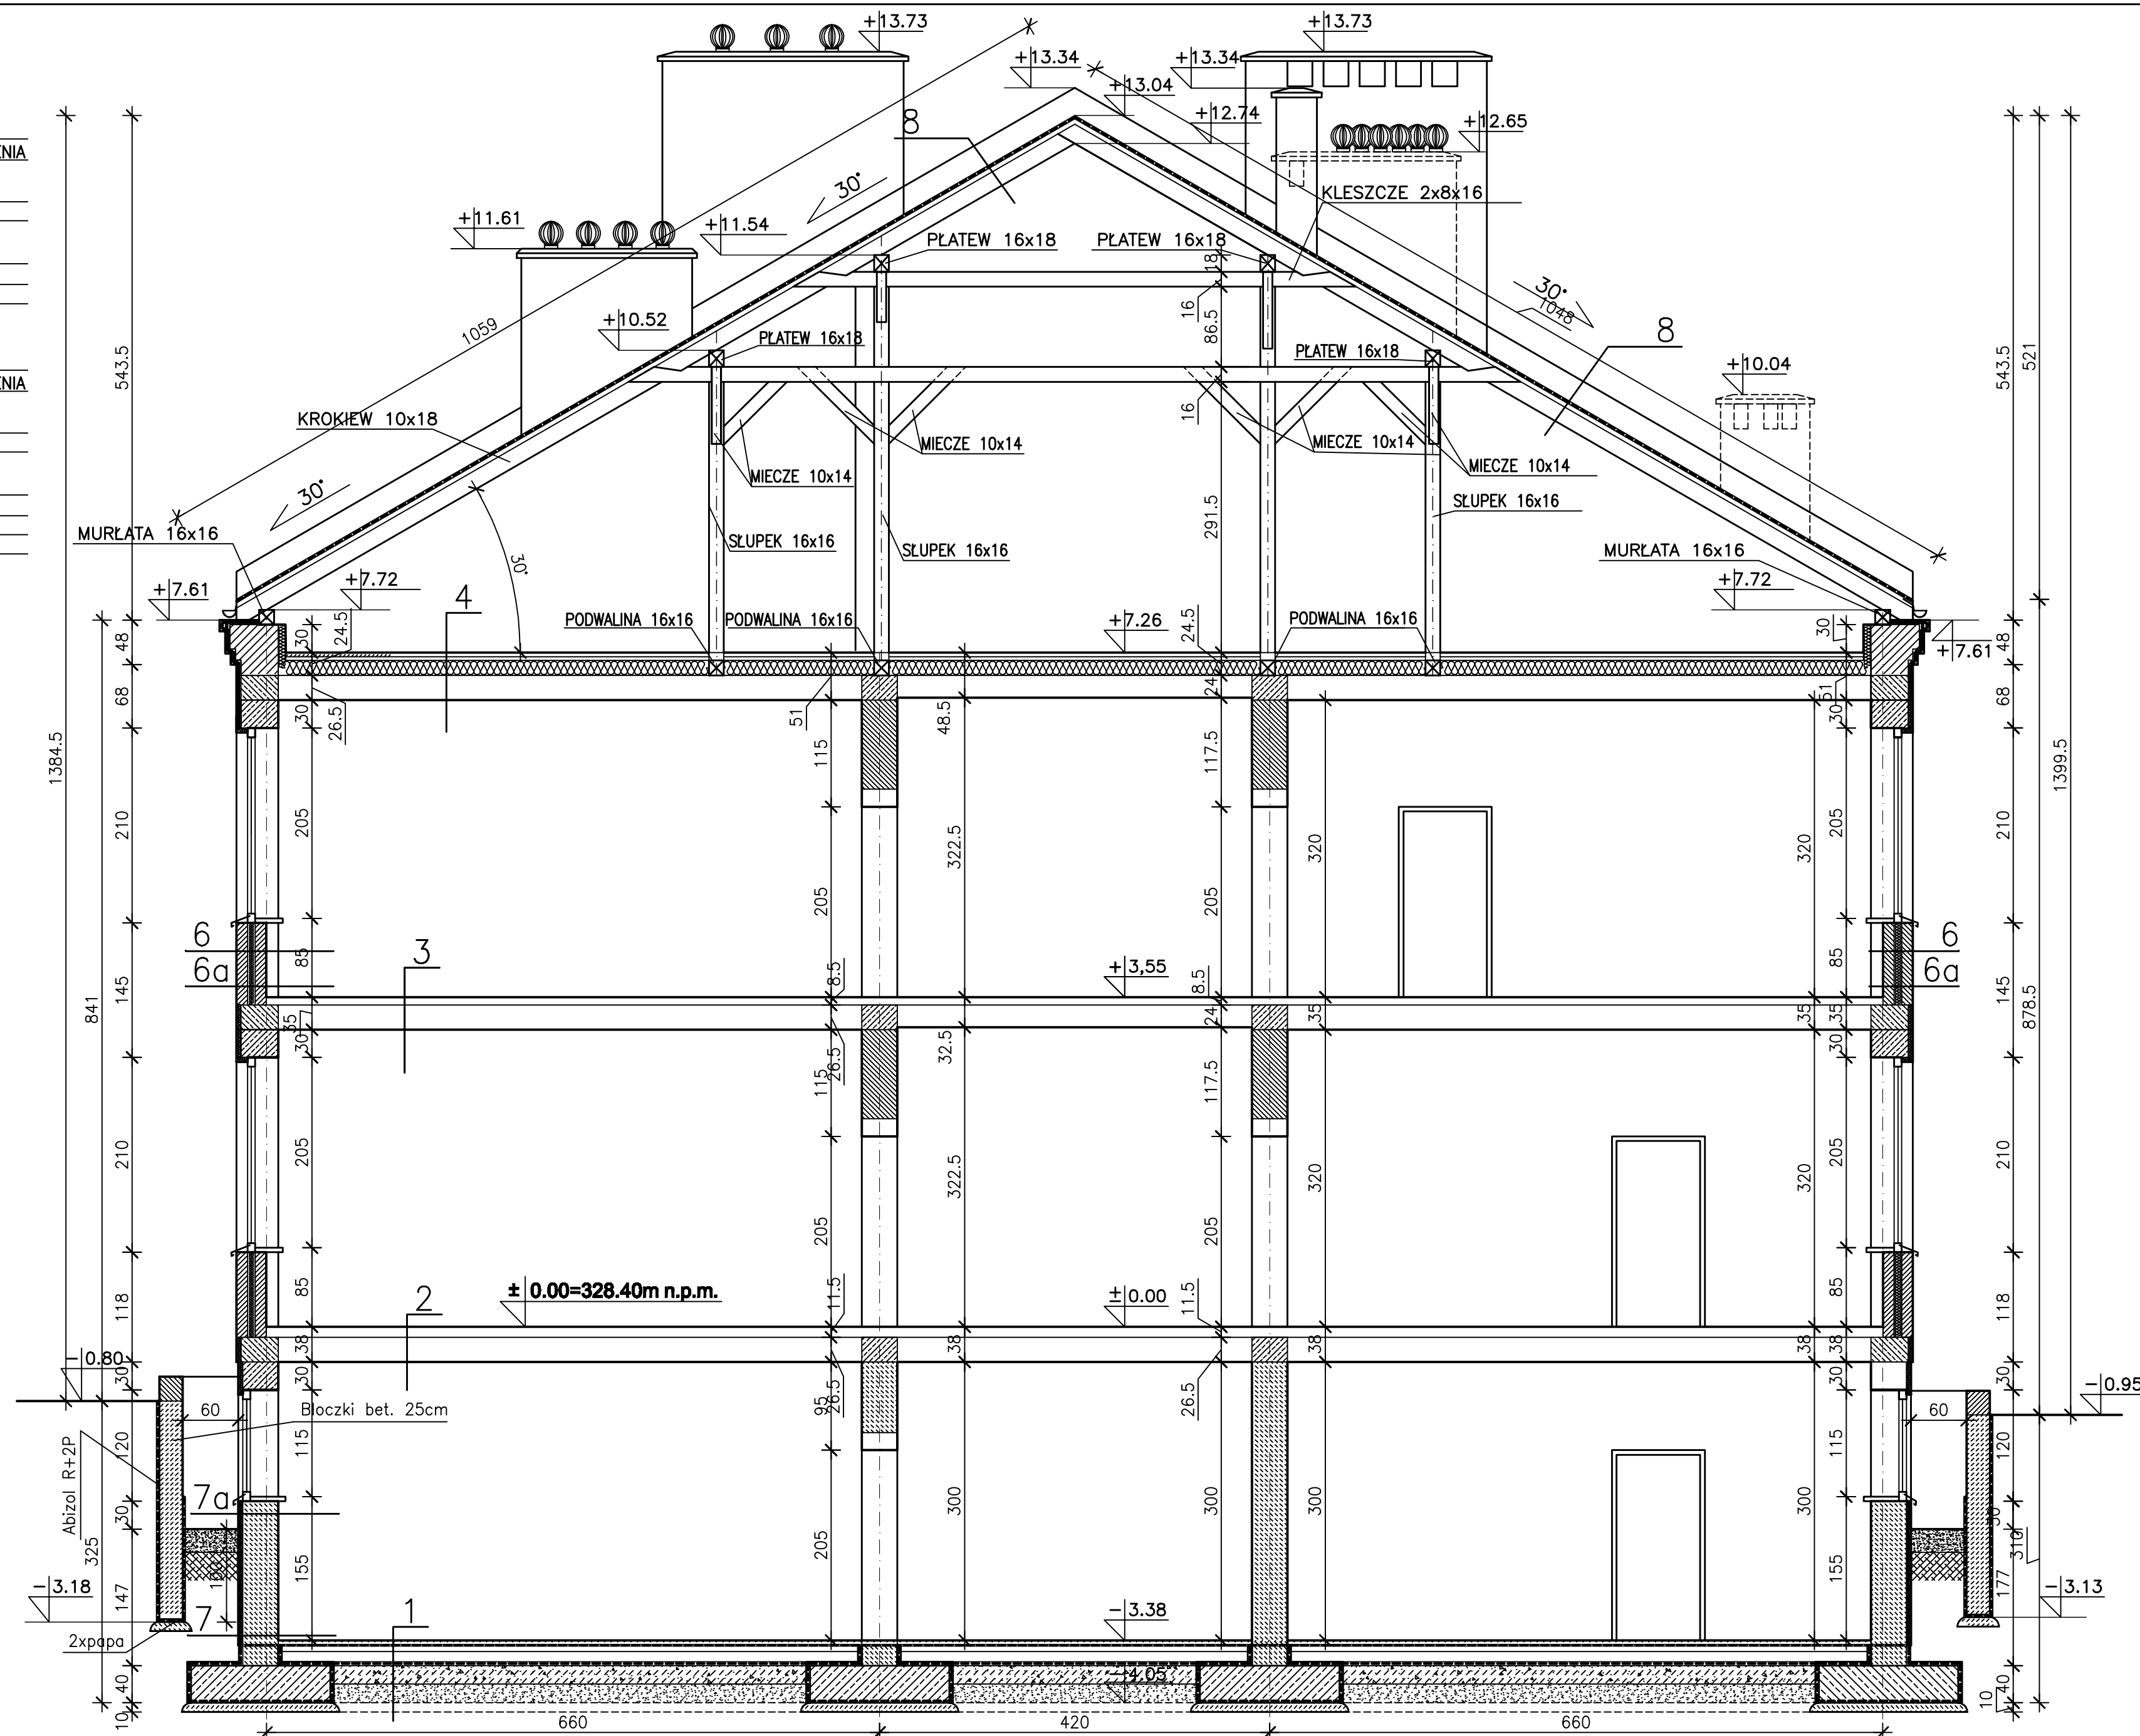

PRZEKRÓJ D-D
SKALA 1:50

 Pracownia Projektowa Zysa Samborska - Stowik 25-310 Kielce ul. Kosciuszka 11/109 tel./fax. (0-41) 3445231	Tytuł projektu: PROJEKT ZAMIENNY DO PROJEKTU BUDOWLANEGO KOMPLEKSU OŚWIATOWEGO W KAMIONKACH gm. ŁĄCZNA, (DZ.NR 1003)	
	Tytuł rysunku: PRZEKŁÓŻ D-D	
Stadium: PROJEKT BUDOWLANY	Data: 03.2006r.	1:50
Branża: ARCHITEKTURA	Nr uprzedmiot: KL – 89/93	Podpis: Data: 03.2006r.
Projektował: mgr inż. arch. Zysa Samborska-Stowik	KL – 89/93	03.2006r.
Projektował: mgr inż. Tomasz Czech	KL – 89/93	03.2006r.
Sprawdził: mgr inż. arch. Ilona Boroch	KL – 349/94	03.2006r.