


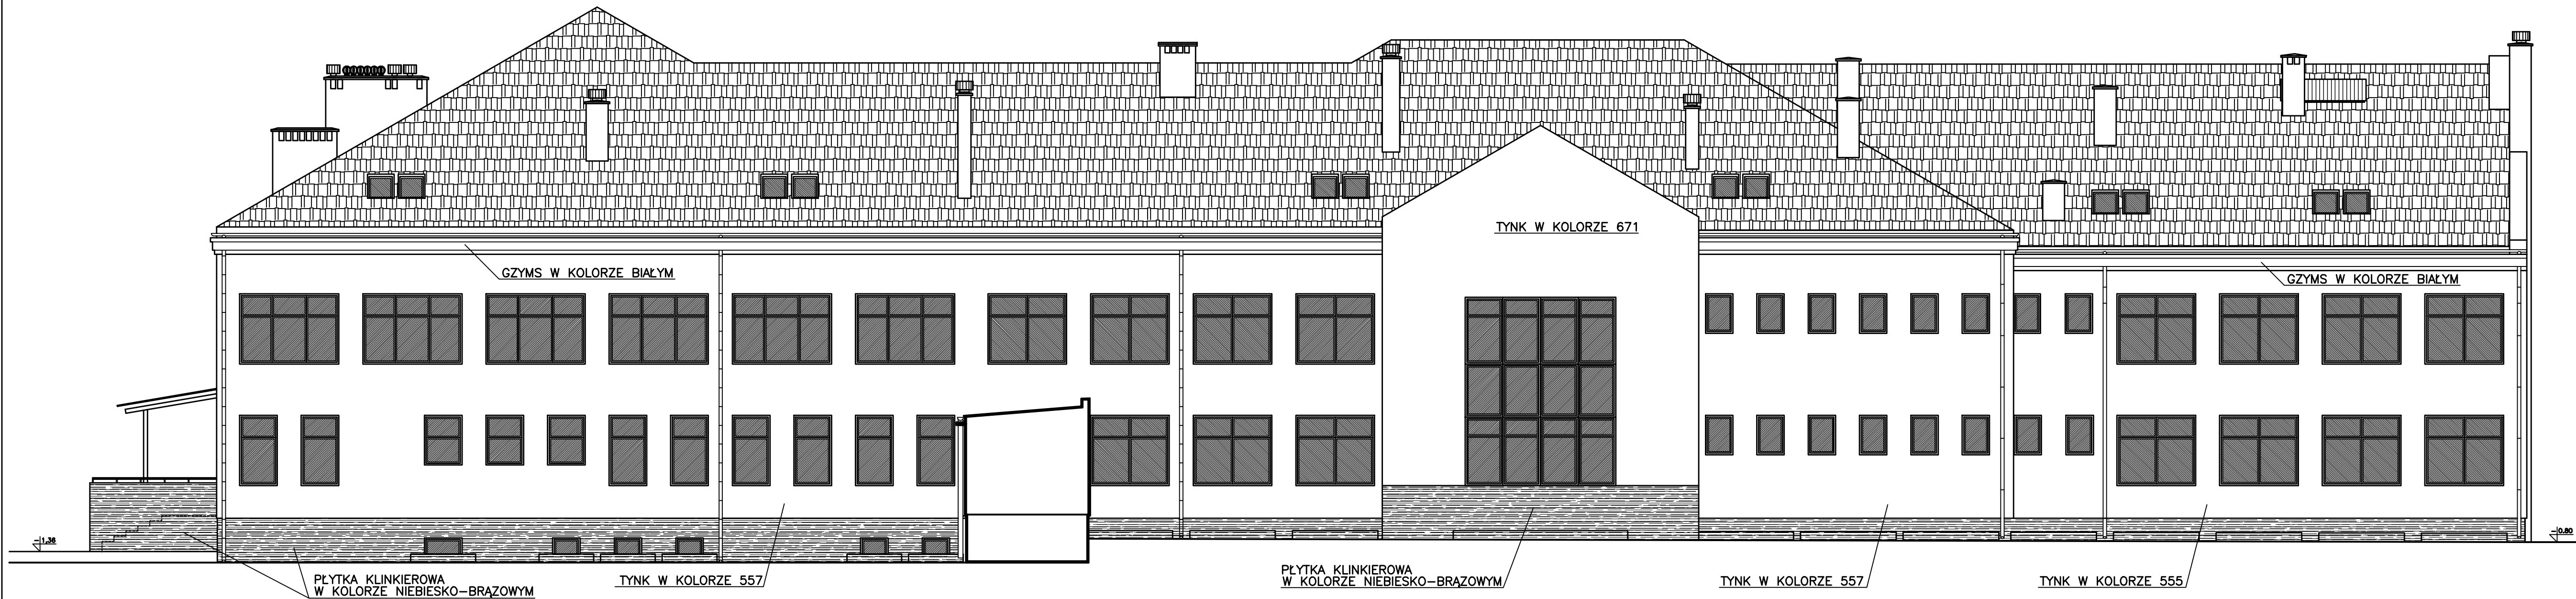

ELEWACJA PÓŁNOCNO-ZACHODNIA
SKALA 1:100

PRACOWNIA PROJEKTOWA Zyta Samborska - Stowik 25-310 Kielce ul. Kosciuszki 11/109 tel./fax. (0-41) 3445231		Tytuł projektu: PROJEKT ZAMIENNY DO PROJEKTU BUDOWLANEGO KOMPLEKSU OŚWIATOWEGO W KAMIONKACH gm. ŁĄCZNA, (DZ.NR 1003)	
Obiekt:	SZKOŁA PODSTAWOWA Z GIMNAZJUM		Skala:
Tytuł rysunku:	ELEWACJA PÓŁNOCNO-ZACHODNIA	Nr rysunku:	17
Stadium:	PROJEKT BUDOWLANY	Data:	03.2006r.
Branża:	ARCHITEKTURA	Nr uprawnień:	
Projektował:	mgr inż. arch. Zyta Samborska-Stowik	KL - 89/93	Podpis:
Projektował:	mgr inż. Tomasz Czech		03.2006r.
Sprawił:	mgr inż. arch. Ilona Boroch	KL-349/94	03.2006r.
UWAGI: 1. Projekt jest chroniony Prawem Autorskim (Dz.U. 94.24.83). Wszystkie informacje zawarte w tym projekcie (opisane i opisane) stanowią integralną część firmy "Pracownia Projektowa Zyta Samborska-Stowik". 2. Nie wolno ich kopiować, reprodukcji, rozpowszechniania, kopiować bez pisemnej zgody właściciela firmy. 3. Za zgodą na charakter obiektu, wszystkie wymiary i rozmiary należy sprawdzić na budowie, a zaistniałe nieścisłości ponownie przedstawić projektowi architektoniczno-budowlanemu. 4. Wszelkie zmiany i edycje zamieszczone w części rysunkowej projektu stanowią integralną część niniejszego opracowania. 5. Niniejsze opracowanie wykonano za pomocą komercyjnego oprogramowania AutoCAD LT.			