




ŁĄCZNIK

SKALA 1:50

PODSTAWA

Kłomny stół szer. 50cm, w odl. od ściany 15cm
- mocować co 30cm, przy słupie #20.
Powyżej 3m od poz. pos. zainstalować obrzeże ochronne.
Odległość obrzeży od kłomny 80cm.

1. Krokwie 10x18cm
2. Krokwie narożne i koszarowe 12x18cm
3. Murlata 16x16
4. Płatow 16x18
5. Miecz 10x14cm
6. Kleszcze 2x8x16cm
7. Słupki 16x16
8. Łącznik 3.6x10
9. Podwłina 16x16cm
10. Wymian 10x18cm

**RZUT STRYCHU
I WIEŻY DACHOWEJ**
SKALA 1:50

PRACOWNIA PROJEKTOWA PROJEKT BUDOWLANY 25-312 Kłomno ul. Kosciuszki 1/1/103 tel./fax. (0-41) 3445231		PROJEKT ZMIANY DO PROJEKTU BUDOWLANYGO KOMPLEKSU OŚWIATOWEGO W KAMIENKACH gm. ŁĄCZNA, (OZ.NR 1003)	
Tytuł projektu: RZUT STRYCHU I RZUT WIEŻY DACHOWEJ		Skala: 1:50	
Projektant: ARCHITEKTURA		Data: 03.2006r.	
Projektant: mgr inż. arch. Zdz. Szymborski-Szwałb		Data: 03.2006r.	
Projektant: mgr inż. Tomasz Czech		Data: 03.2006r.	
Projektant: mgr inż. arch. Hanna Szymborska		Data: 03.2006r.	
Projektant: mgr inż. arch. Hanna Szymborska		Data: 03.2006r.	