

- 1
- PCW
Wylewka samopoziomująca gr.0.3cm
Wylewka bet. zbrojona gr.6.0cm
zbrojona siatką ø4 o oczkach 10/10 cm
1 x folia izolacyjna
Styropian twardy gr. 5cm
1 x papa termozgrzewalna PYEPV180S42 (wg. technologii producenta)
1 x papa termozgrzewalna V60S30 (wg. technologii producenta)
Gładz cementowa gr.1.5cm
Zwirotekon gr.15cm
Ubity piach gr.20cm

- 1a
- Gres na zaprawie cem.-klejowej gr. 1,5cm
Wylewka bet. zbrojona gr.5.0cm
zbrojona siatką ø4 o oczkach 10/10 cm
1 x folia izolacyjna
Styropian twardy gr. 5cm
1 x papa termozgrzewalna PYEPV180S42 (wg. technologii producenta)
1 x papa termozgrzewalna V60S30 (wg. technologii producenta)
Gładz cementowa gr.1.5cm
Zwirotekon gr.15cm
Ubity piach gr.20cm

- 2
- PCW
Wylewka samopoziomująca gr.0.3cm
Wylewka bet. zbrojona gr.4.5cm
Styropian twardy gr. 5cm
Folia izolacyjna
Szlichta gr.1cm
Płyty kanałowe gr.26.5/24cm
tynk gr.1.5cm

- 2a
- Gres na zaprawie cem.-klejowej gr. 1,5cm
Wylewka bet. zbrojona gr.3.5cm
Styropian twardy gr. 5cm
Folia izolacyjna
Szlichta gr.1cm
Płyty kanałowe gr.26.5/24cm
tynk gr.1.5cm

- 3
- PCW
Wylewka samopoziomująca gr.0.3cm
Wylewka bet. zbrojona gr.4.5cm
Styropian twardy gr. 2cm
Folia izolacyjna
Szlichta gr.1cm
Płyty kanałowe gr.26.5/24cm
tynk gr.1.5cm

- 3a
- Gres na zaprawie cem.-klejowej gr. 1,5cm
Wylewka bet. zbrojona gr.3.5cm
Styropian twardy gr. 2cm
Folia izolacyjna
Szlichta gr.1cm
Płyty kanałowe gr.26.5/24cm
tynk gr.1.5cm

- 4
- Wylewka bet. zbrojona gr.3.5cm
1x folia izolacyjna
Wełna mineralna "DACHROCK" gr.10cm
Wełna mineralna "SPODROCK" gr.10cm
Folia paroizolacyjna
Szlichta gr.1cm
Płyty kanałowe gr.26.5/24cm
tynk gr.1.5cm

- 5
- Gres na zaprawie cementowa - klejowej gr. 1.5cm
Szlichta gr.1.5cm
Płyta żelbetowa gr.12,0cm

- 6
- Ściana zewnętrzna warstwowa gr.45cm
-Od wewnątrz:
Cegła kratówka K-2 gr.25cm
Styropian gr.8cm
Cegła kratówka K-2 gr.12cm
Tynk mineralny (wg technologii producenta)

- 7
- Pom. użytkowe wg opisu POZOSTAŁE POMIESZCZENIA
Tynk na siatce gr. 1,5 cm Tynk gr. 1,5 cm
Styropian gr. 4,0 cm
Błoczek betonowy gr.38cm (spoinowane)
Papa termozgrzewalna PYEPV180S42 (wg. technologii producenta)
Płyta polistyrenowa ROOFMATE SL gr.5cm (klejona)
Tynk cementowy na siatce

- 7a
- Pom. użytkowe wg opisu POZOSTAŁE POMIESZCZENIA
Tynk na siatce gr. 1,5 cm Tynk gr. 1,5 cm
Styropian gr. 4,0 cm
Błoczek betonowy gr.38cm (spoinowane)
Papa termozgrzewalna PYEPV180S42 (wg. technologii producenta)
Płyta polistyrenowa ROOFMATE SL gr.5cm (klejona)
Tynk cementowy na siatce
Płytki klinkierowe na kleju 1,5 cm


- 8
- Blacha dachówkowa gr. 0,5 mm
Łaty drewniane (wg. produc. blachy dachówkowej)
Kontrłaty 3x5cm
Folia wstępnego krycia
Krokiew 10x18cm

- 9
- Blacha dachówkowa gr. 0,5 mm
Łaty drewniane (wg. produc. blachy dachówkowej)
Kontrłaty 3x5cm
Folia wstępnego krycia
Wełna min. gr.20cm
Krokiew 10x18cm
Folia paroszczelna
Płyty gipsowo kartonowe zbrojone włóknem szklanym

- 10
- 2x papa termozgrzewalna (wg. technologii producenta)
Styropian twardy gr. 4 cm
Wylewka cem. w spadku 3,5-8,5cm
Płyta żelbetowa gr.10cm
Styropian twardy gr. 4 cm
Tynk cienkowarstwowy na siatce

- 11
- Kostka brukowa gr.6cm
Podsyпка cem. piaszkowa (1:4) gr.10 cm
Pisasek zagęszczony ls=0.96 gr.15cm
Pisasek ubity
Grunt rodzimy

- 12
- Gres mrozoodporny na klej gr.1,5cm
Wylewka cem. ze spadkiem 1% gr. min.3,5cm zatarta na gładko
Izolacja wodoszczelna
Styropian twardy EPS 200 gr.3cm
Papa termozgrzewalna PYEPV180S42 z wywinięciem na ściany na wys.20cm (wg. technologii producenta)
Płyta żelbetowa zatarta na gładko gr.wg. proj. konstr. 15cm
Styropian EPS 70 (FS15) gr.4cm
tynk na siatce gr. 1,5 cm
na obrzeżu płyty żelbetowej obróbka blacharska tworząca kapinos i ochraniająca styropian

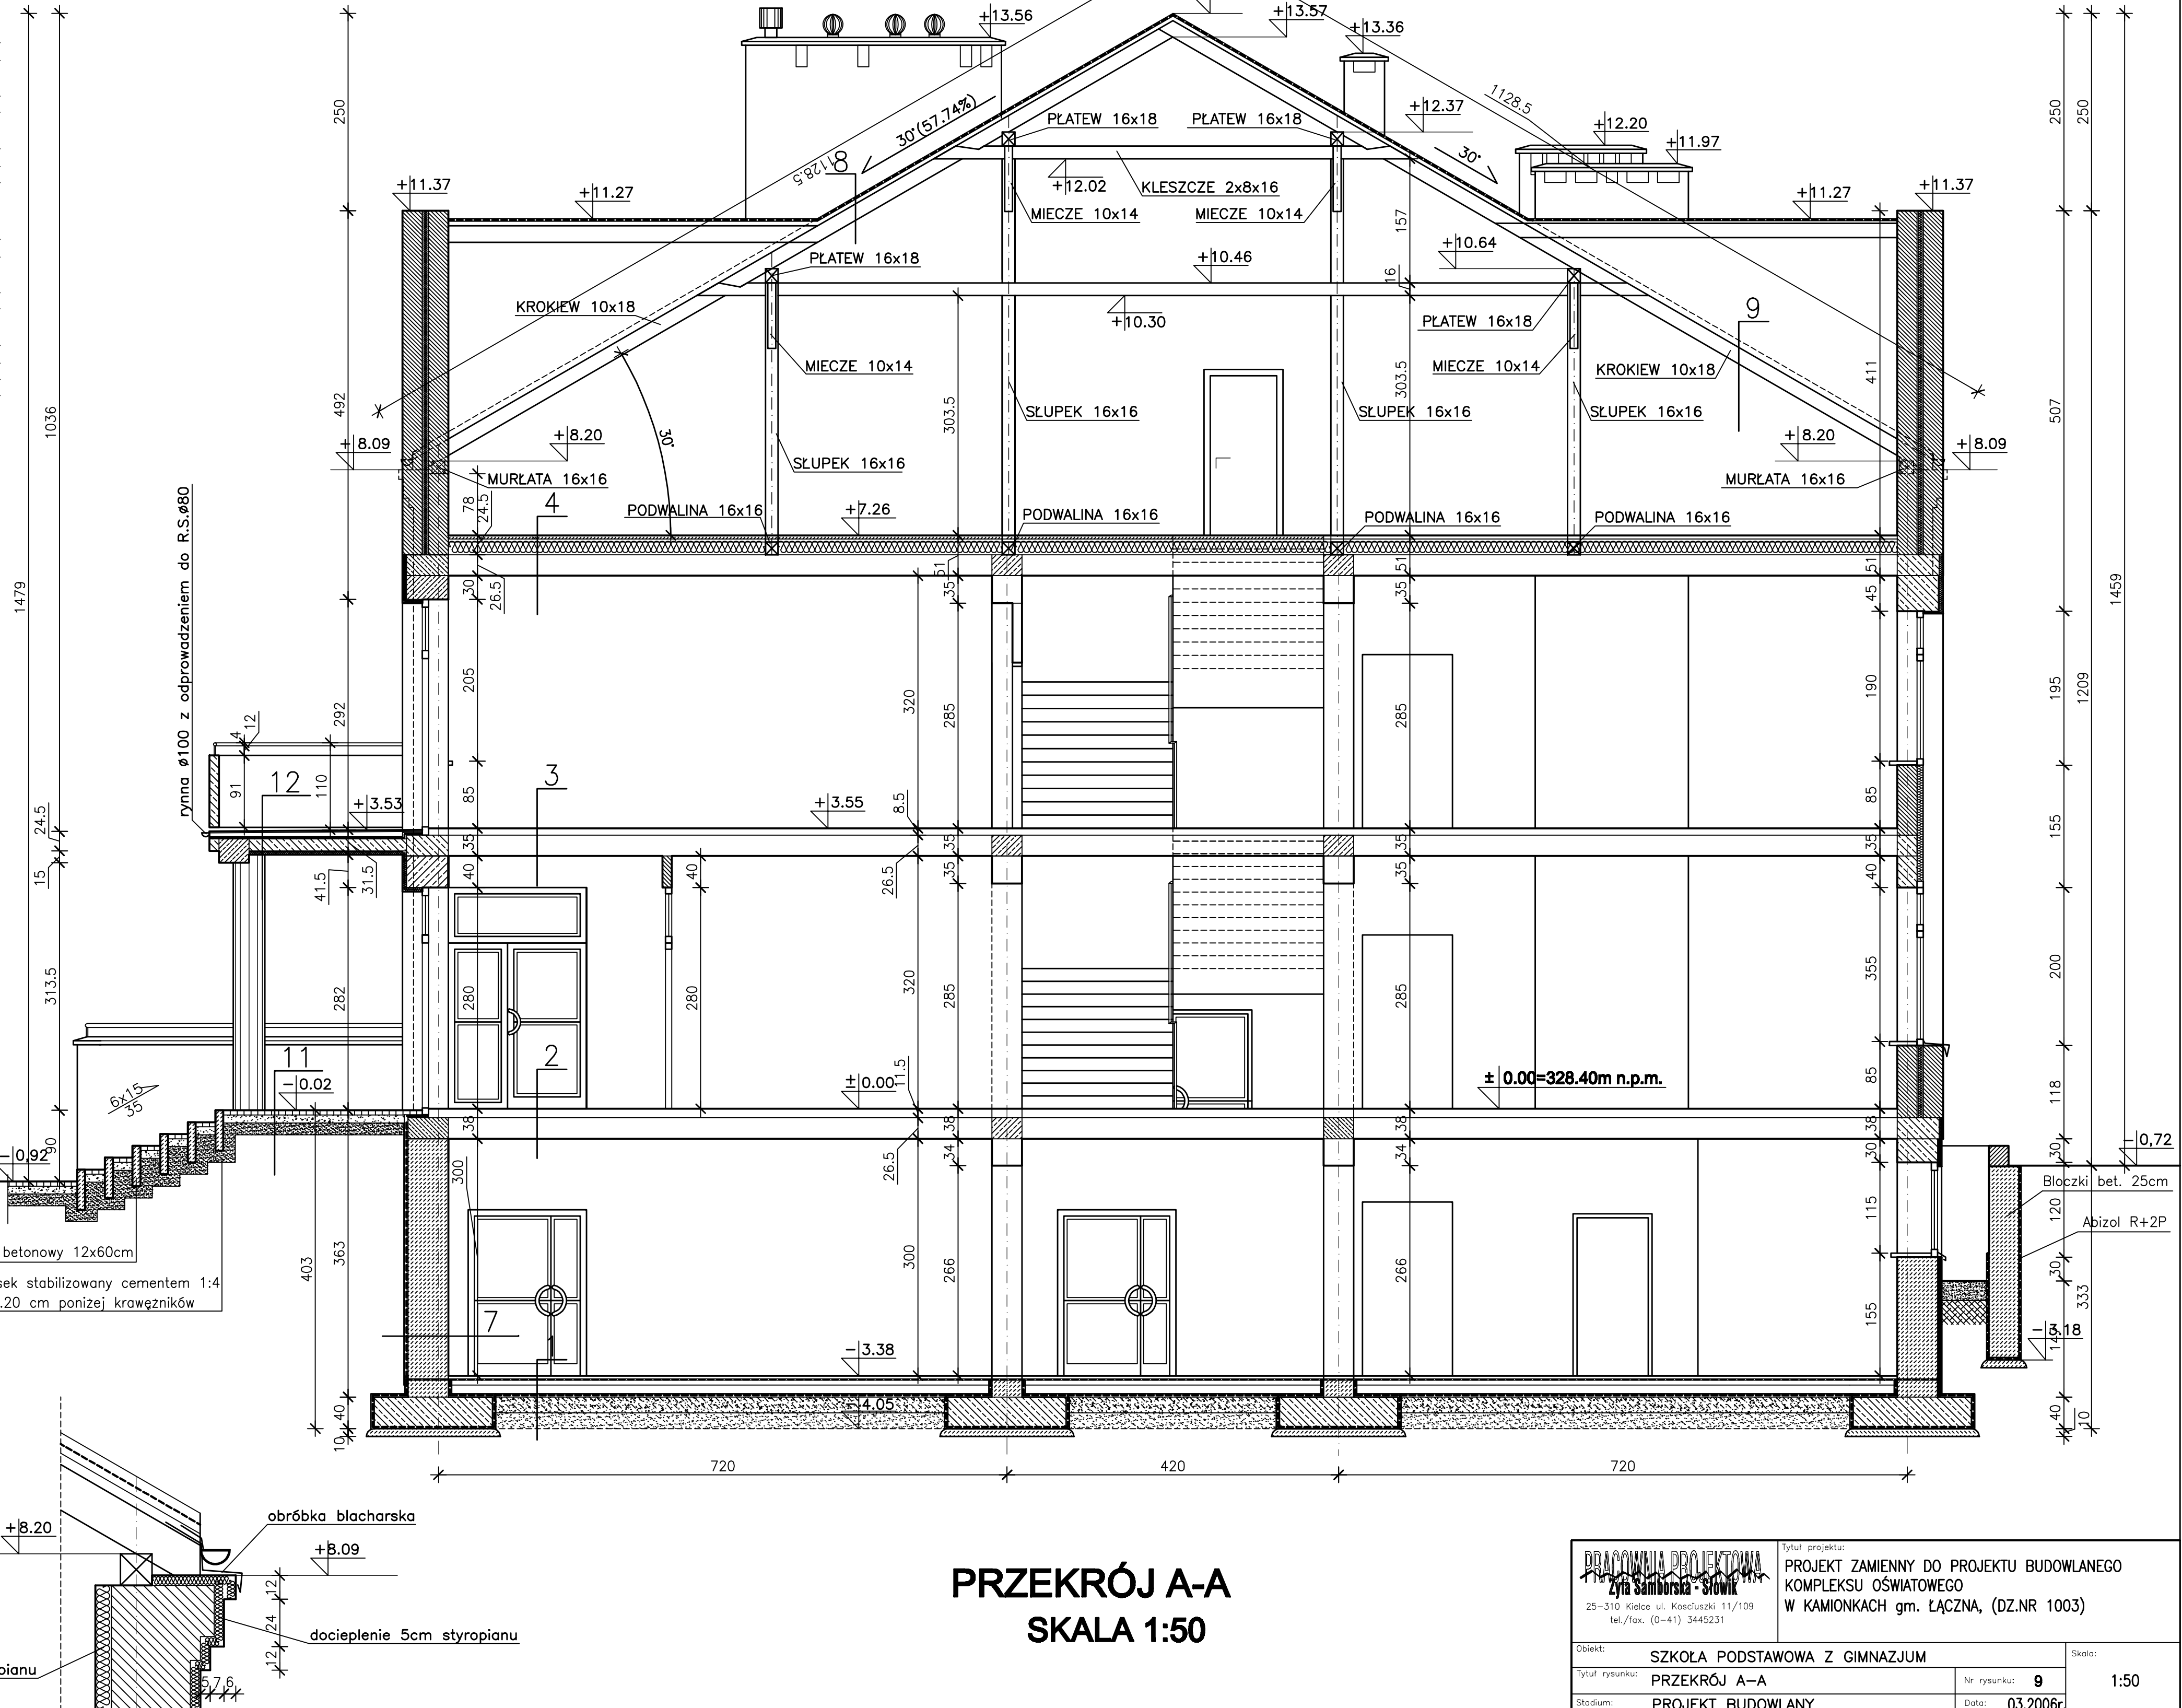

PRZESKRÓJ A-A

SKALA 1:50

GZYMŚ-szczegół

skala 1:20

 PRACOWNIA PROJEKTOWA Zyta Samborska - Słowik 25-310 Kielce ul. Kosciuszki 11/109 tel./fax. (0-41) 3445231	Tytuł projektu: PROJEKT ZAMIENNY DO PROJEKTU BUDOWLANEGO KOMPLEKSU OŚWIATOWEGO W KAMIONKACH gm. ŁĄCZNA, (DZ.NR 1003)		
Obiekt: SZKOŁA PODSTAWOWA Z GIMNAZJUM		Skala: 1:50	
Tytuł rysunku: PRZESKRÓJ A-A	Nr rysunku: 9		
Stadium: PROJEKT BUDOWLANY	Data: 03.2006r.		
Branża: ARCHITEKTURA	Nr uprawnień: KL - 89/93	Podpis:	Data:
Projektował: mgr inż. arch. Zyta Samborska-Słowik	KL - 89/93		03.2006r.
Projektował: mgr inż. Tomasz Czech			03.2006r.
Sprawił: mgr inż. arch. Ilona Boroch	KL - 349/94		03.2006r.
UWAGI: 1. Projekt jest własnością Pracowni Projektowej (Dz. 14/34/05). Wszelkie informacje zawarte w tym projekcie (tekstach i rysunkach) stanowią integralną część firmy "Pracownia Projektowa Zyta Samborska-Słowik". 2. Za zgodą na stworzenie obiektu, wyraża się w formie pisemnej zgodę na wyrażenie firmy. 3. Wszelkie zmiany i poprawki należy zgłaszać do autora projektu, który jest odpowiedzialny za ich wykonanie. 4. Należy przestrzegać wytycznych autorstwa projektu, które stanowią integralną część niniejszego projektu.			