


RZUT I PIĘTRA
SKALA 1:50

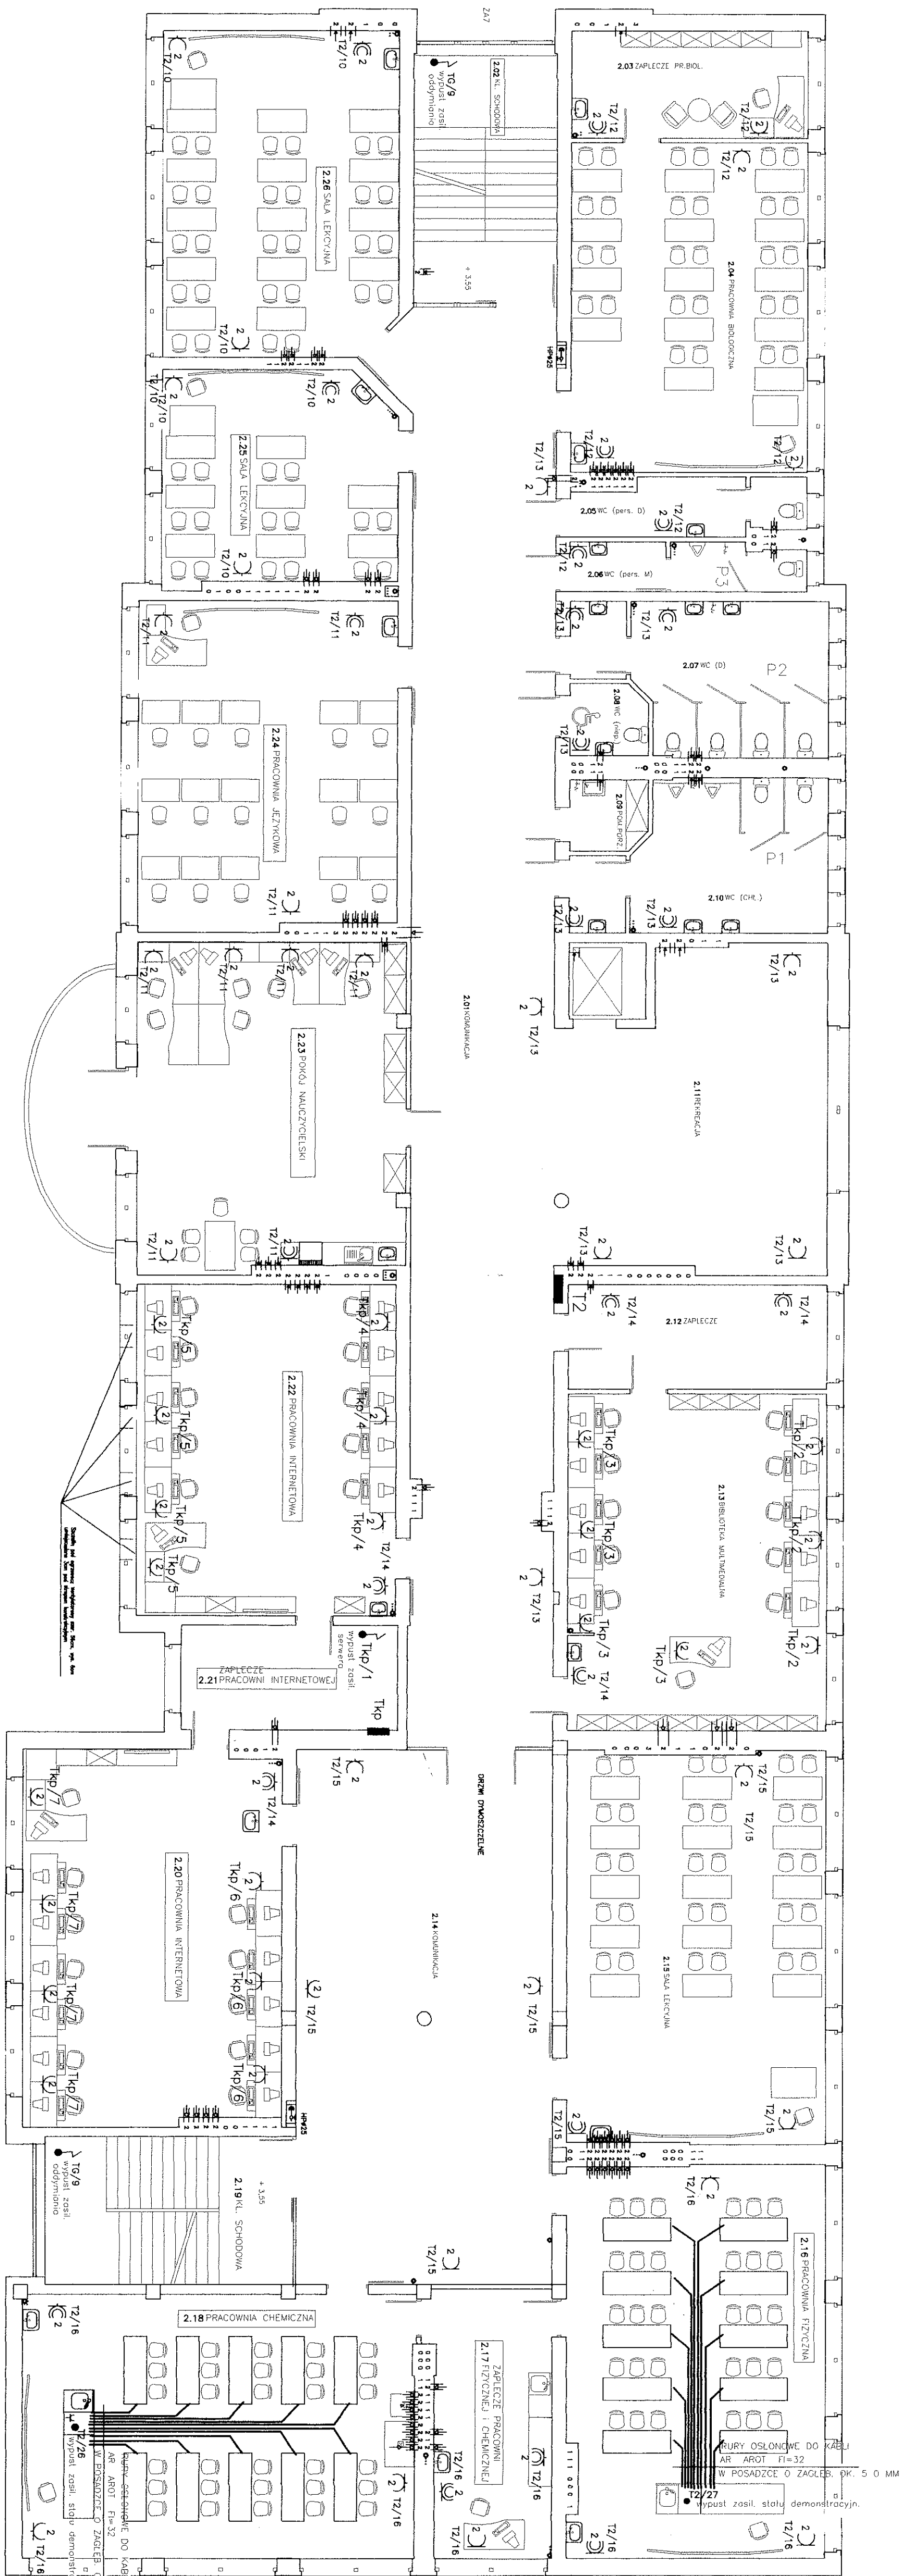

PRACOWNIA PROJEKTOWA 25-310 Kielce ul. Kościuszki 11/109 tel./fax. (0-41) 3445231		Tytuł projektu: PROJEKT ZAMIENNY DO PROJEKTU BUDOWLANEGO KOMPLEKSU OŚWIATOWEGO W KAMIONKACH gm. ŁĄCZNA, (DZ.NR 1003)	
Obiekt:	SKOŁA PODSTAWOWA Z GIMNAZJUM	Skala:	1:100
Tytuł rys.	RZUT- PIĘTRA Instal.elekt.wewnętrzna	Nr rys.	4
Stadium:	PROJEKT BUDOWLANY	Data:	03.2006r
Brano:	ELEKTRYCZNA	Nr uprawnień:	35/77
Projektował:	inż. Mieczysław Turek	st.	35/77
Projektował:		KL.	322/88
Sprawił:	mgr inż. Ryszard Sierant		03.2006r.
