


RZUT STRYCHU
SKALA 1:100

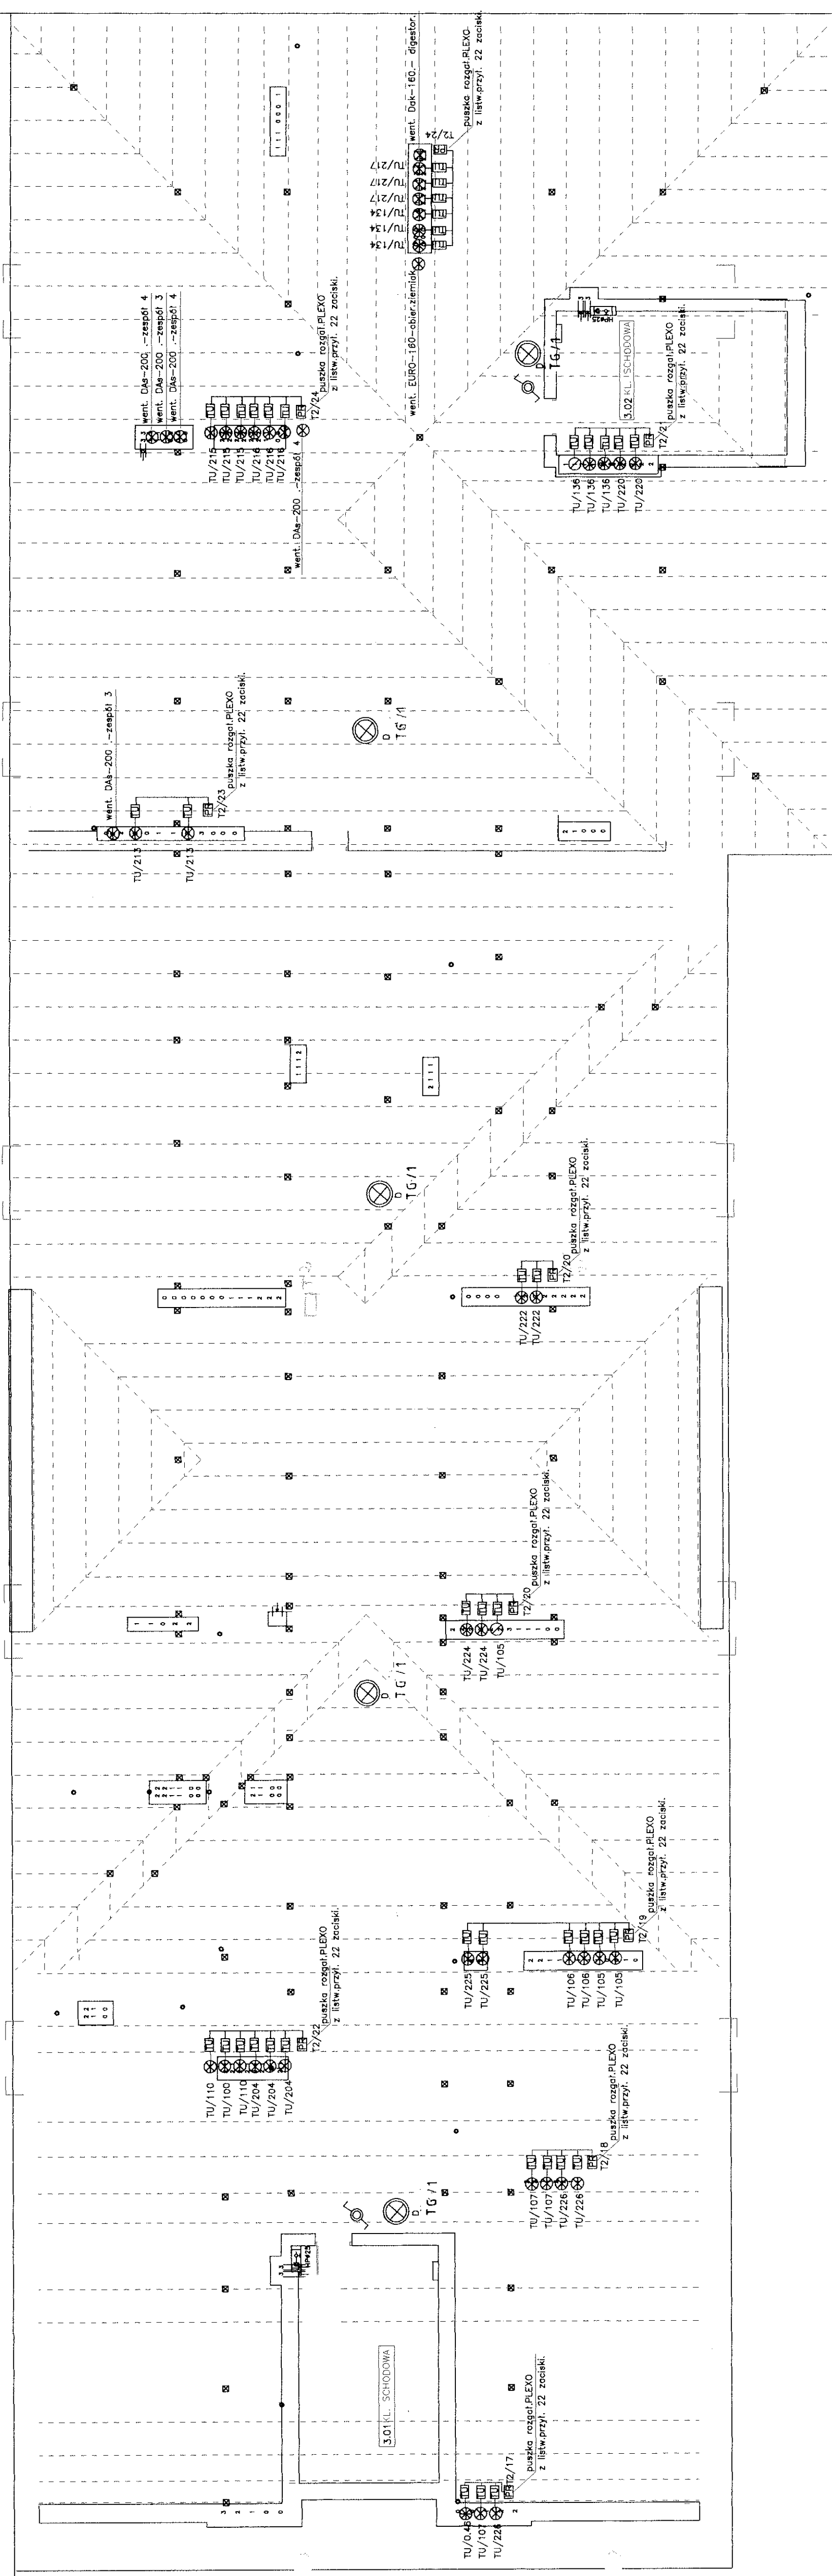

Tytuł projektu:
PROJEKT ZMIENNY DO PROJEKTU BUDOWLANYCH
KOMPLEKSU OŚWIATOWEGO
W KAMIONKACH gm. ŁĄCZNA, (DZ.NR 1003)
 25-310 Kołce ul. Kołczyński 11/109
 tel./fax: (0-41) 344231

Opis: SZKOŁA PODSTAWOWA Z GIMNAZJUM		
Tytuł rys:	RZUT STRYCHU – instal. elektr. wewnętrzna	
Nr rys:	8	
Skala:	1:100	
Stadium:	PROJEKT BUDOWLANY	
Brzoza:	ELEKTRYCZNA	
Projektant:	inż. Mieczysław Jurek	
Sprzedaż:	KL. 322/88	
UWAGI:	1. Na rysie nie należy zmieniać rozmiarów elementów. 2. Wszelkie zmiany wprowadzić w formie dodatkowych rysów i objaśnień. 3. Wszelkie uwagi zgłaszać na piśmie do wykonawcy. 4. Wykonawca jest odpowiedzialny za zgodność wykonania z projektem. 5. Wykonawca jest odpowiedzialny za zgodność wykonania z projektem. 6. Wykonawca jest odpowiedzialny za zgodność wykonania z projektem.	
Projekty:	03.2006r	
Data:	03.2006r	
Nr uprawnień:	55/77	
Pozostałe:		
mgr inż. Ryszard Sierant KL. 322/88		
03.2006r		