


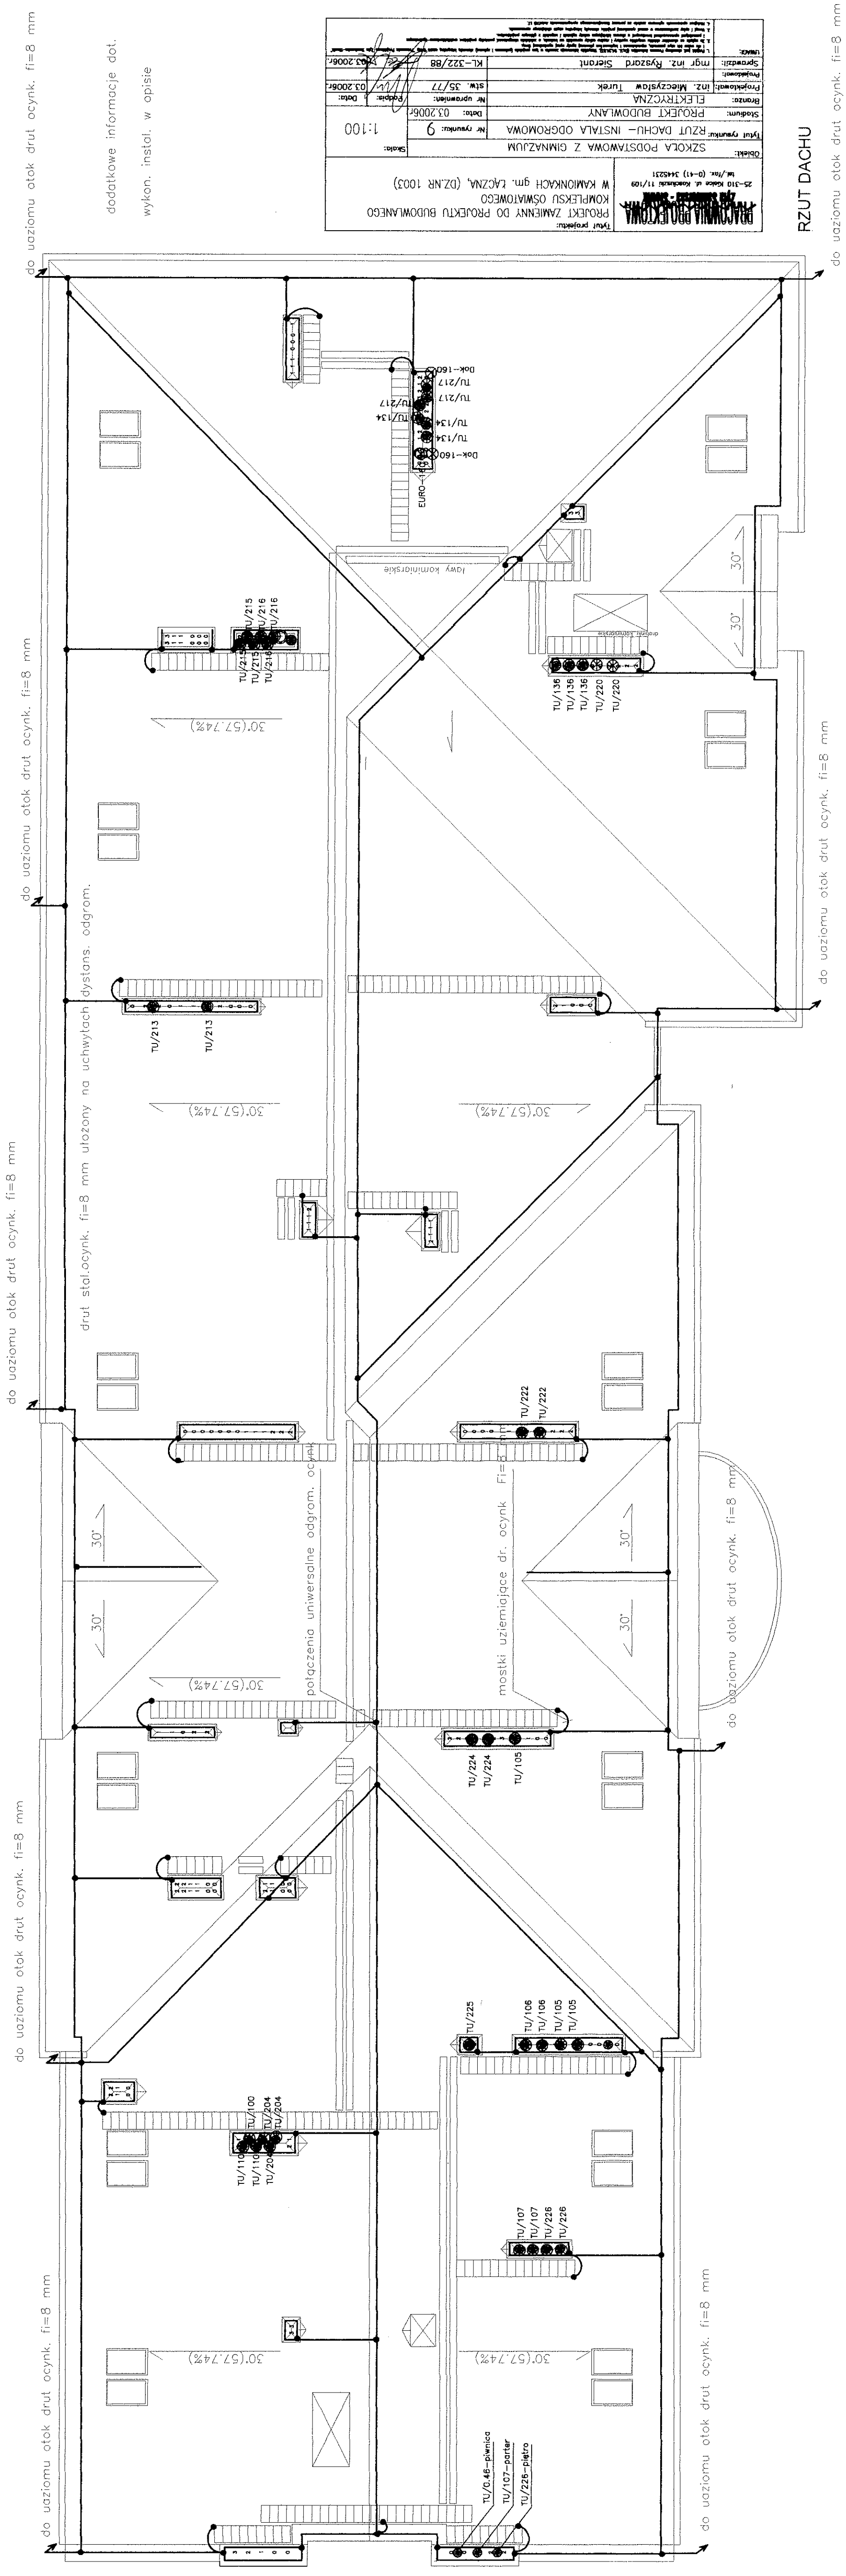

RZUT DACHU

dodatkowe informacje dot.
wykon. instal. w opisie