
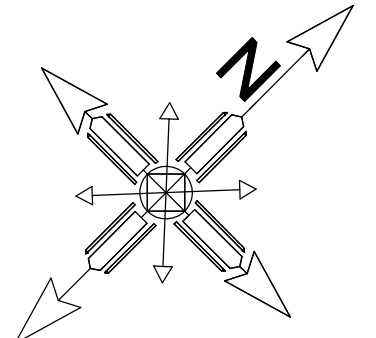
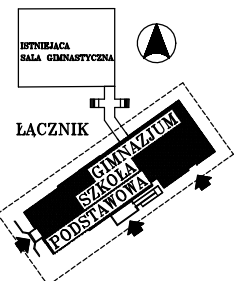


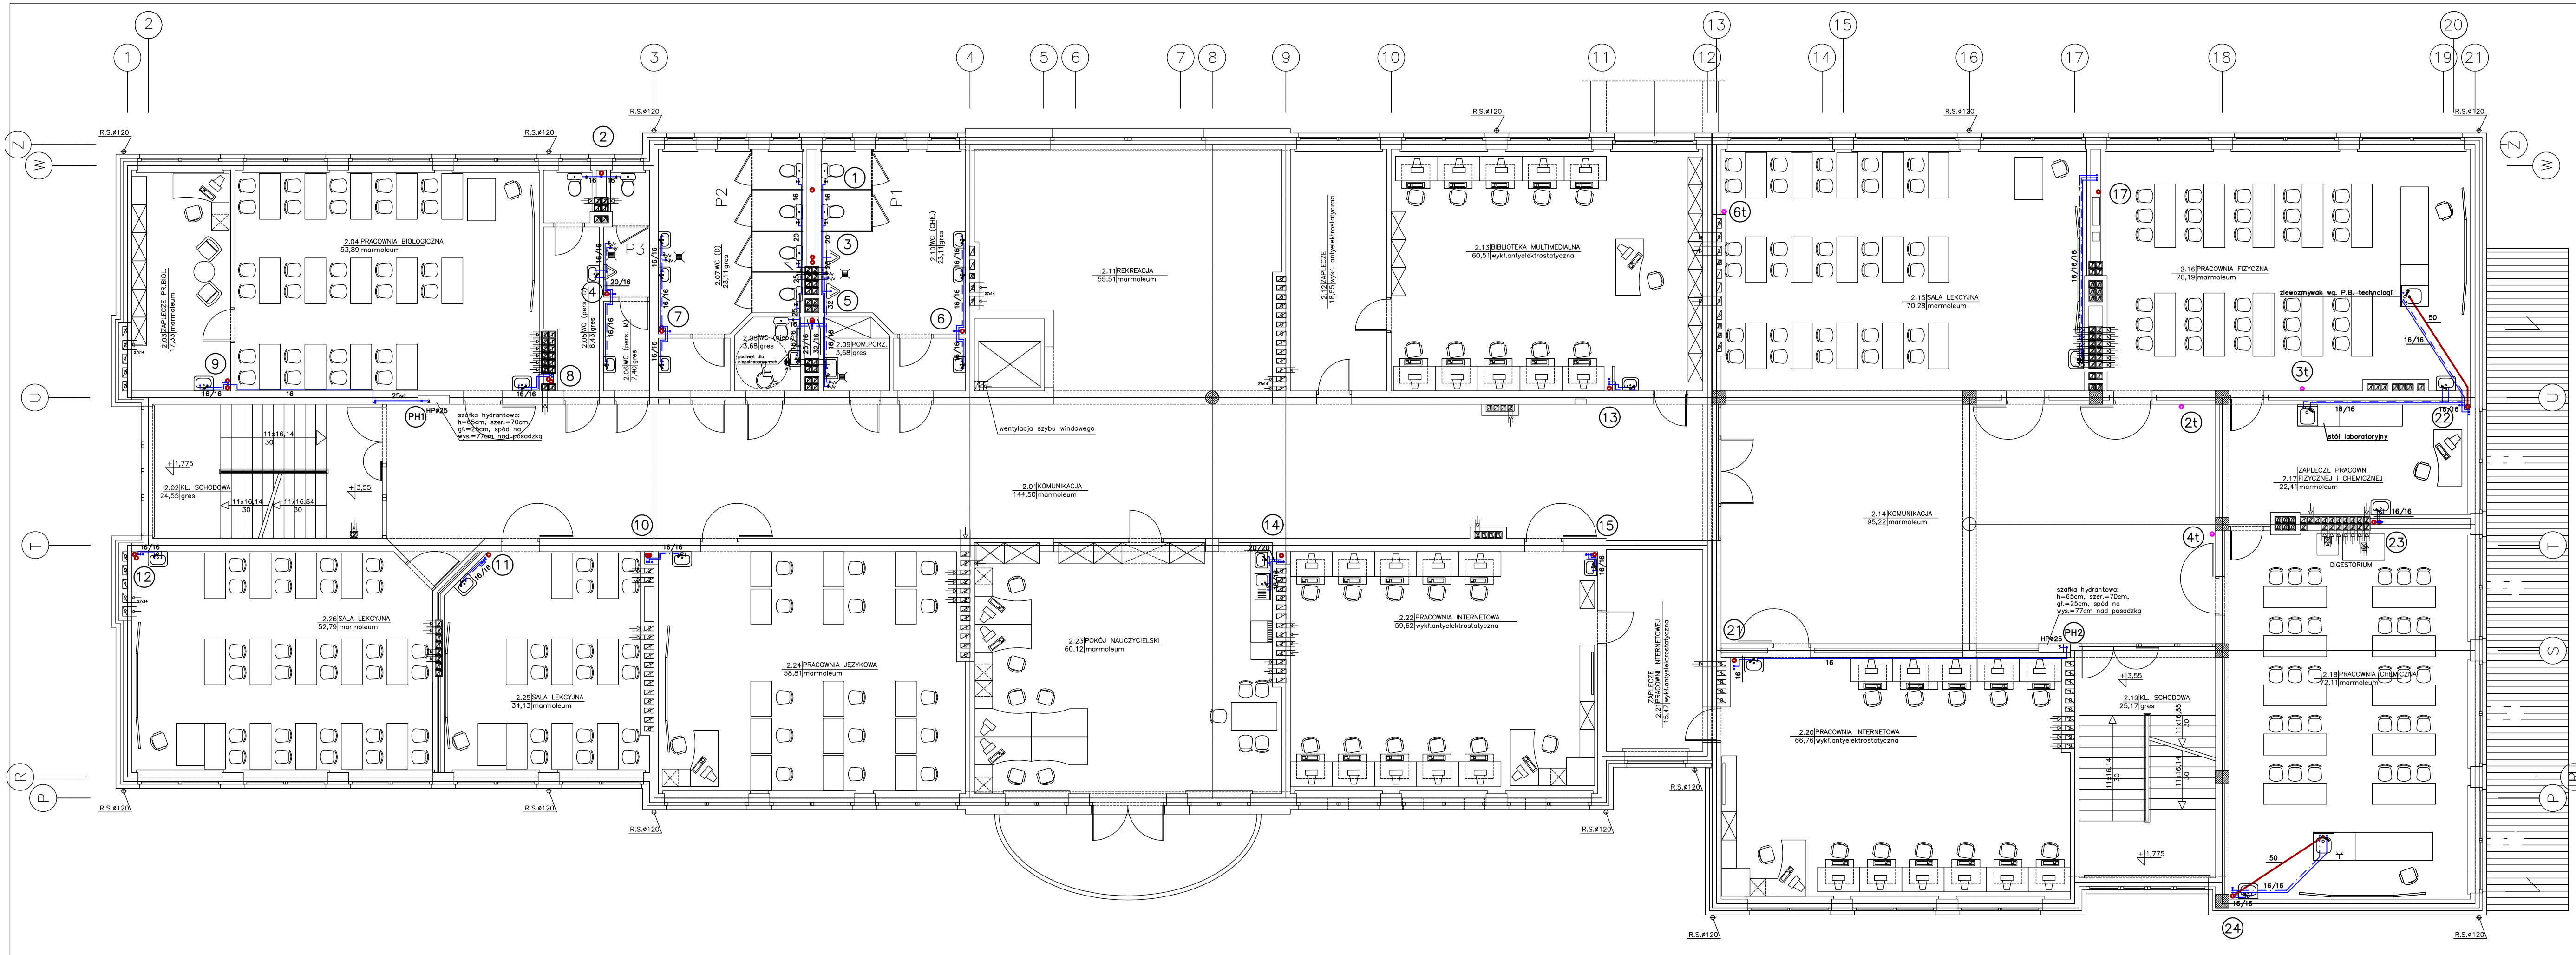

Uwaga:
1. W pomieszczeniach wc dla niepełnosprawnych należy zamontować
miske ustępową oraz umywalkę przystosowaną dla osób
niepełnosprawnych np. firmy KOŁO
2. W pomieszczeniach porządkowych zlewy zamontować na wys. 0,5m.

- LEGENDA
- woda zimna
 - woda ciepła
 - cyrkulacja
 - kanalizacja sanitarna

RZUT I PIĘTRA
SKALA 1:100

PRACOWNIA PROJEKTOWA <i>Zyga Samulowicz - Główna</i> 25-310 Kielce ul. Koszuliński 11/109 tel./fax. (0-41) 3445231		Tytuł projektu: PROJEKT ZAMIENNY DO PROJEKTU BUDOWLANEGO KOMPLEKSU OŚWIATOWEGO W KAMIONKACH gm. ŁĄCZNA, (DZ.NR 1003)	
Objekt:	SZKOŁA PODSTAWOWA Z GIMNAZJUM	Skala:	
Tytuł rysunku:	RZUT I PIĘTRA	Nr rysunku:	3
Stadium:	PROJEKT BUDOWLANY	Data:	03.2006r.
Branda:	SANITARNA	Nr uprawnień:	
Projektował:	mgr inż. Urszula Lamch-Kolacz	Podpis:	
Sprawił:	mgr inż. Andrzej Simla	218/KL/74	03.2006r.
UWAGI: 1. Projekt jest własnością Pracowni Projektowej Zyga Samulowicz - Główna. Wszelkie informacje zawarte w tym projekcie (tekstach i rysunkach) stanowią integralną część firmy "Pracownia Projektowa Zyga Samulowicz - Główna". 2. Za zgodę na wykonanie obiektu, wykonawca zobowiązuje się do przestrzegania zasad i przepisów obowiązujących w zakresie budownictwa, a także do przestrzegania zasad i przepisów obowiązujących w zakresie budownictwa. 3. Wszelkie zmiany w projekcie muszą być uzgodnione z Projektantem. 4. Wykonawca zobowiązuje się do przestrzegania zasad i przepisów obowiązujących w zakresie budownictwa.			