
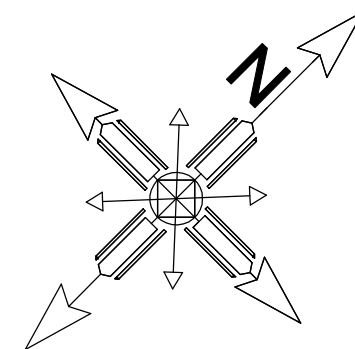
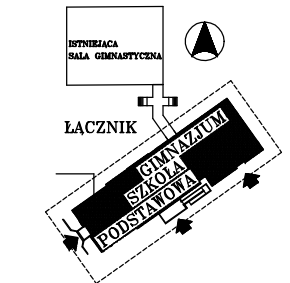


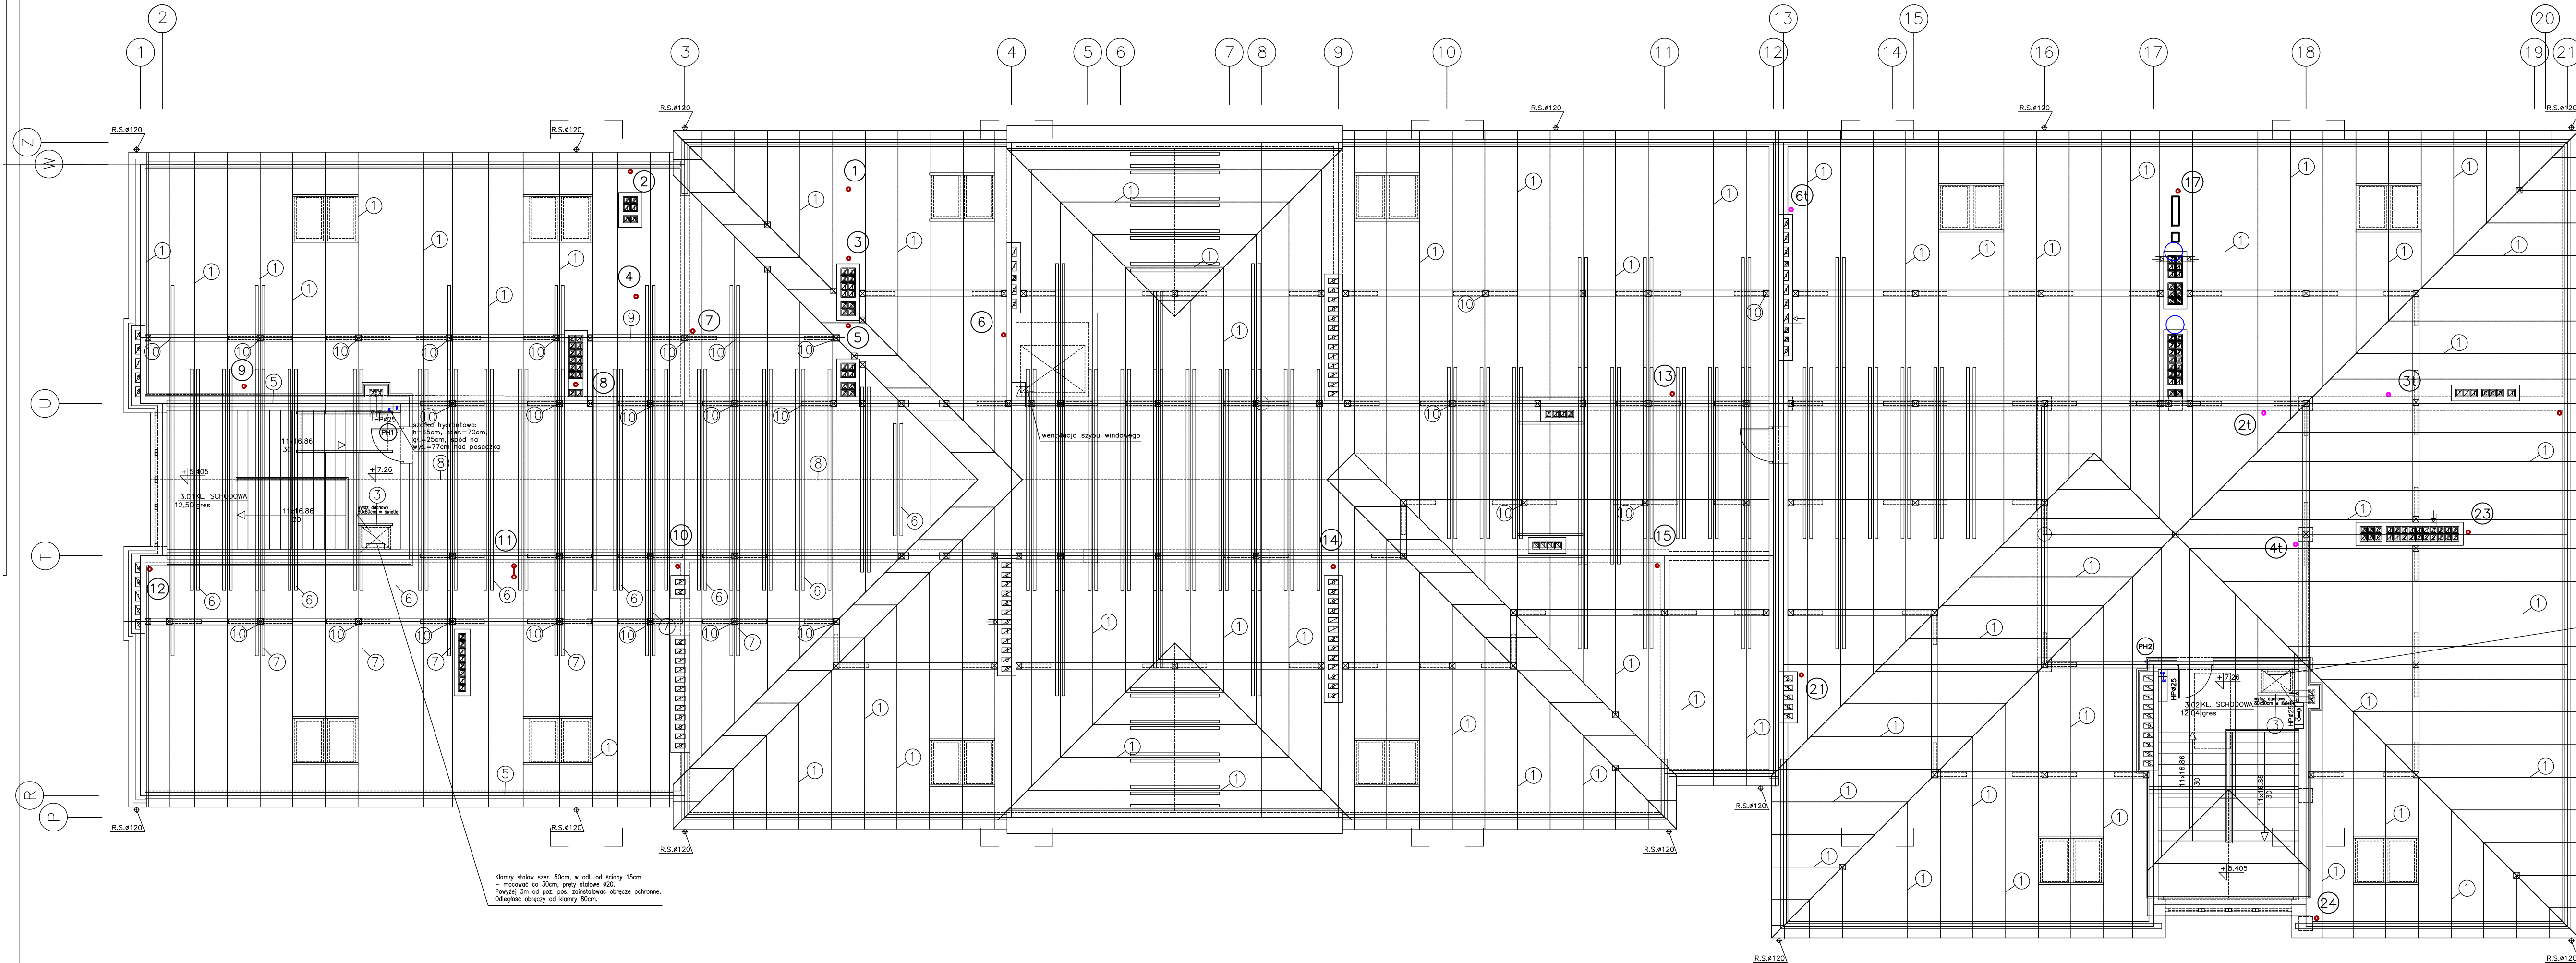

Kłamy stalowe szer. 50cm, w odt. od ściany 15cm
- mocowanie co 30cm, pręty stalowe #20.
Powyżej 3m od pos. pos. zainstalować obrzeże ochronne.
Odległość obrzeży od kłamy 80cm.

- 1. Krokwie 10x18cm
- 2. Krokwie koszarowe 12x18cm
- 3. Wymian 6x18cm
- 4. Wymian 10x18cm
- 5. Murlata 16x16
- 6. Kleszcz 2x8x16cm
- 7. Kleszcz 3.6x10
- 8. Teżnik 16x18
- 9. Płatwie 16x18
- 10. Słupki 16x16
- 11. Krokwie narożne i koszarowe 12x18cm

RZUT STRYCHU I WIEŻBY DACHOWEJ SKALA 1:50

SZKOŁA PODSTAWOWA Z GIMNAZJUM		Projekt zrealizowany		Data		Nr projektu		Skala	
RZUT STRYCHU I RZUT WIEŻBY DACHOWEJ		Projekt zrealizowany		03.2006r.		5		1:50	
