


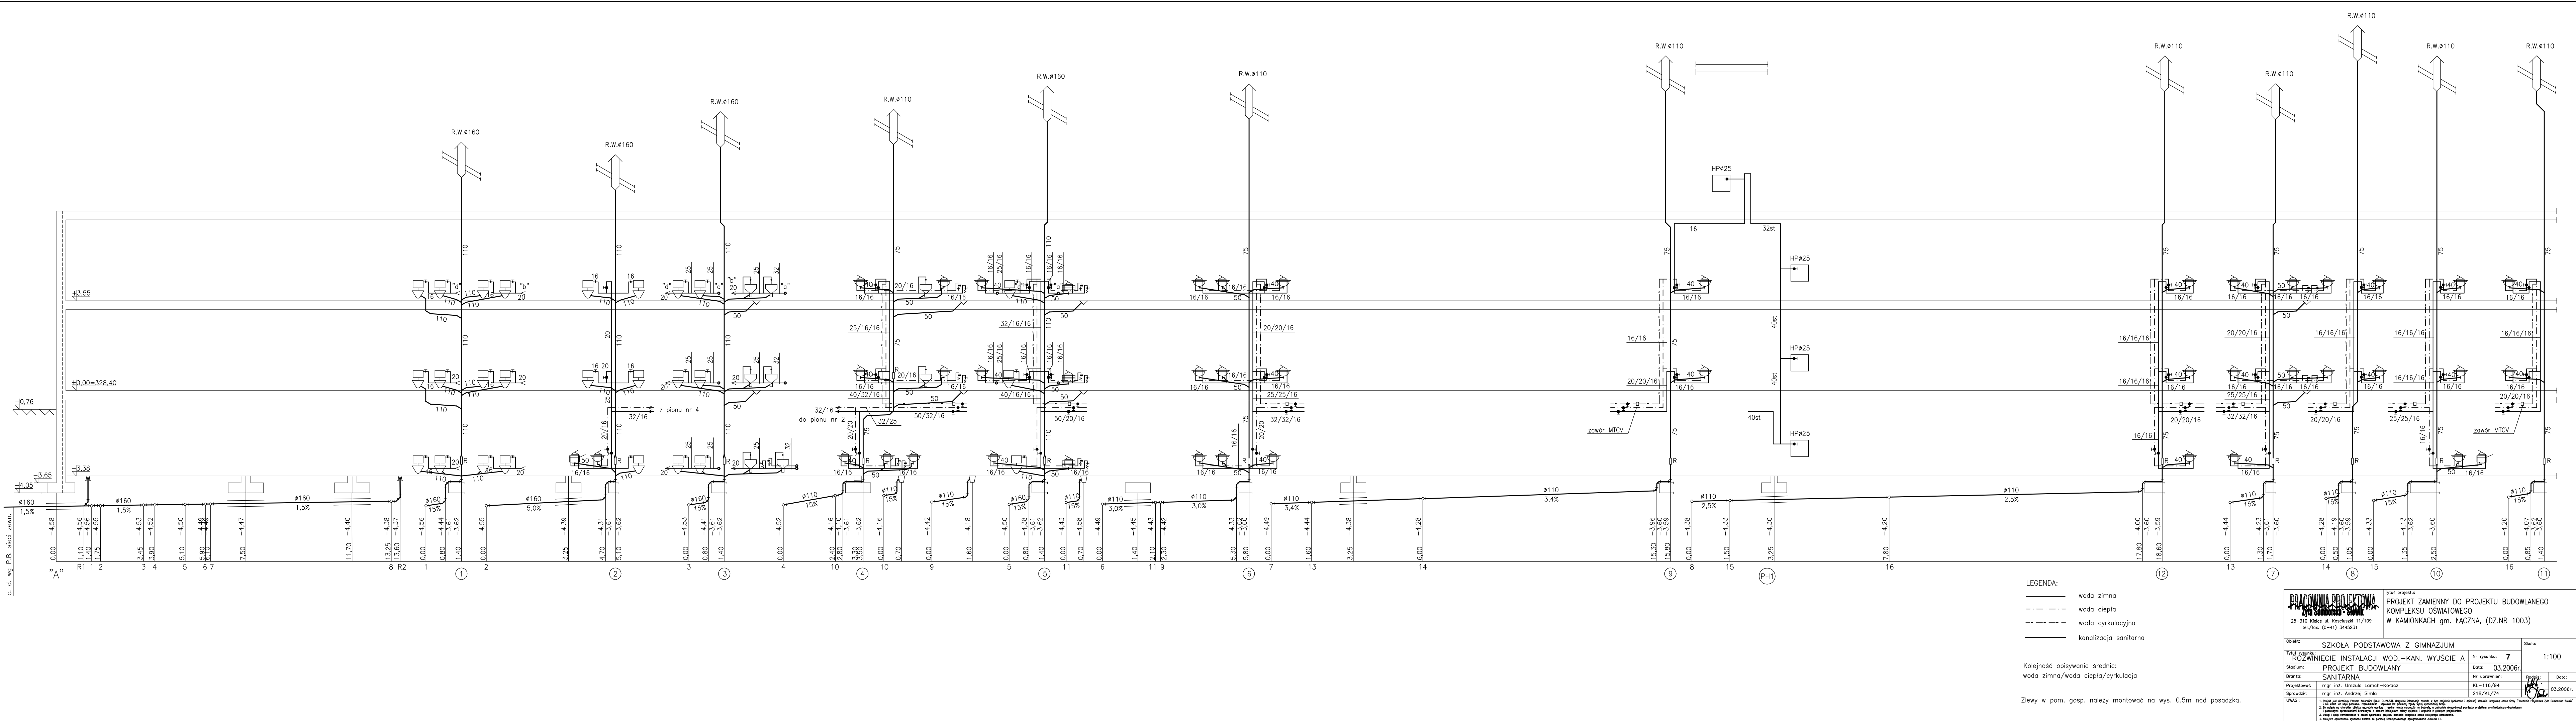

LEGENDA:
— woda zimna
- - - woda ciepła
- - - woda cyrkulacyjna
— kanalizacja sanitarna

Kolejność opisywania średnic:
woda zimna/woda ciepła/cyrkulacja

Zlewy w pom. gosp. należy montować na wys. 0,5m nad posadzką.

PRACOWNIA PROJEKTOWA
ZŁO SZANOWAŁO
25-310 Kielce ul. Kosciuszki 11/109
tel./fax. (0-41) 3445231

Tytuł projektu:
PROJEKT ZAMIENNY DO PROJEKTU BUDOWLANEGO
KOMPLEKSU OŚWIATOWEGO
W KAMIONKACH gm. ŁĄCZNA, (DZ.NR 1003)

Objekt: SZKOŁA PODSTAWOWA Z GIMNAZJUM		Skala: 1:100	
Tytuł rysunku: ROZWINIĘCIE INSTALACJI WOD.-KAN. WYJŚCIE A		Nr rysunku: 7	
Stadium: PROJEKT BUDOWLANY	Data: 03.2006r		
Branża: SANITARNA	Nr uprawnień: 218/KL/74		
Projektował: mgr inż. Urszula Lamoch-Kolacz	Data: 03.2006r		
Sprawił: mgr inż. Andrzej Simla	Data: 218/KL/74		

UWAGI:
1. Wzrosty i wysokości pomiaru od poziomu 0,00.
2. Wzrosty i wysokości pomiaru od poziomu 0,00.
3. Wzrosty i wysokości pomiaru od poziomu 0,00.
4. Wzrosty i wysokości pomiaru od poziomu 0,00.