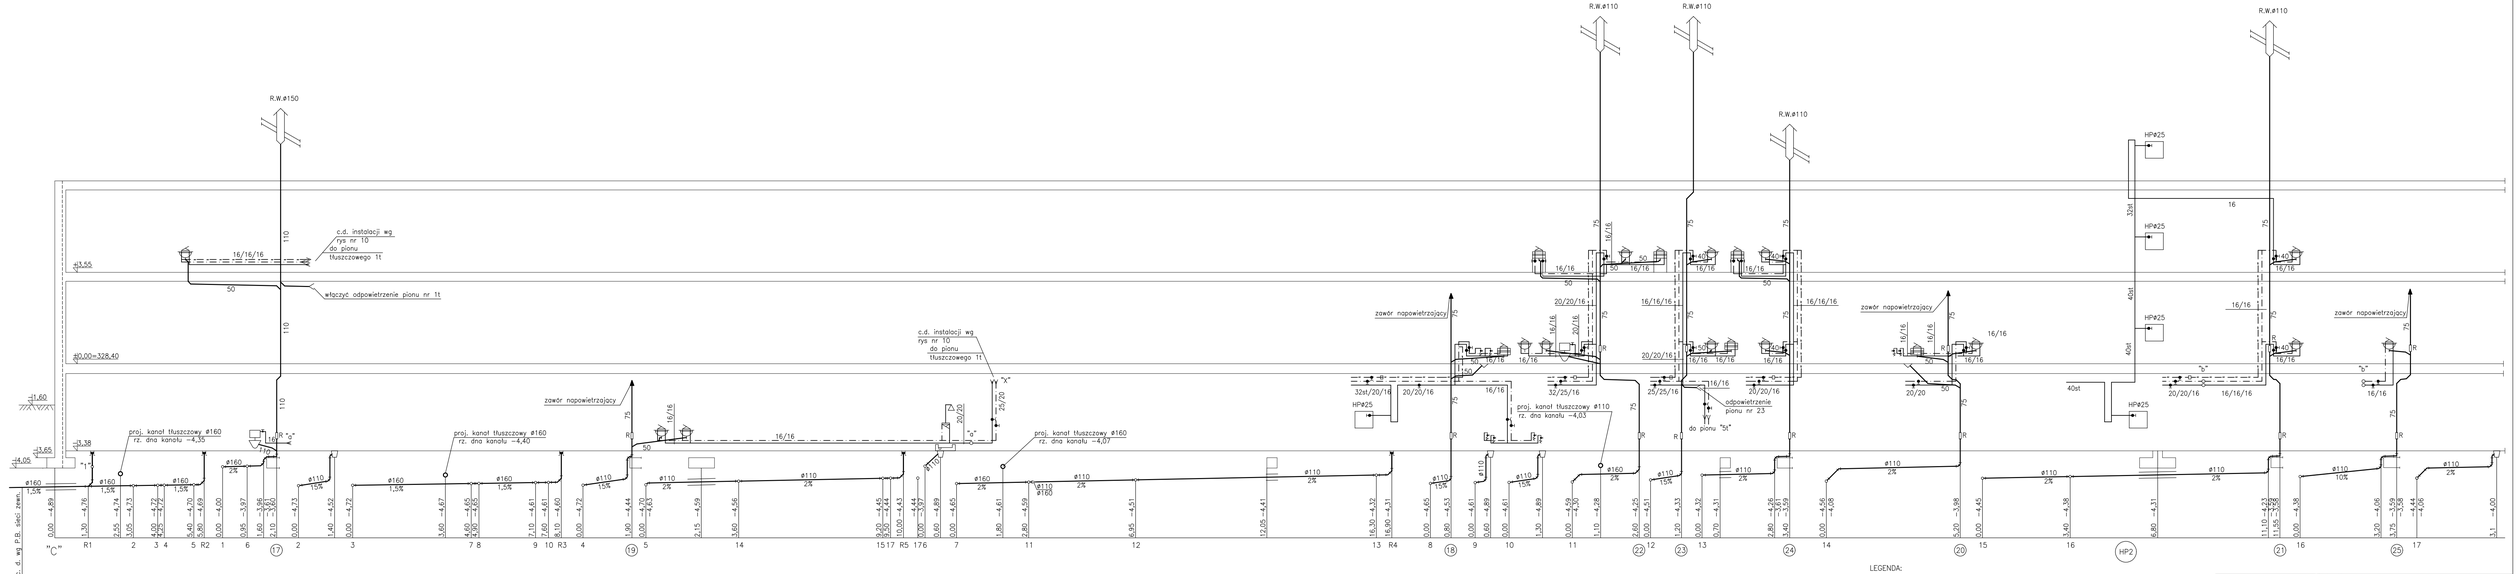

LEGENDA:

- woda zimna
- woda ciepła
- woda cyrkulacyjna
- kanalizacja sanitarna

Kolejność opisywania średnic:
woda zimna/woda ciepła/woda cyrkulacyjna

Zlewy w pom. gosp. należy montować na wys. 0,5m nad posadzką.

PRACOWNIA PROJEKTOWA
ZYG BUDOWNICTWO - ZIMNY
25-310 Kielce ul. Kieleckiej 11/109
tel./fax. (0-41) 3446231

Tytuł projektu:
PROJEKT ZAMIENNY DO PROJEKTU BUDOWLANEGO KOMPLEKSU OŚWIATOWEGO W KAMIONKACH gm. ŁĄCZNA, (DZ.NR 1003)

Obiekt:	SZKOŁA PODSTAWOWA Z GIMNAZJUM		Skala:
Tytuł rysunku:	ROZWINIĘCIE INSTALACJI WOD.-KAN. WYJŚCIE C	Nr rysunku: 9	1:100
Stadium:	PROJEKT BUDOWLANY	Data: 03.2006r.	
Branża:	SANITARNA	Nr uprawnień:	Data:
Projektował:	mgr inż. Urszula Lamch-Kotlarz	KL-116/84	03.2006r.
Sprawdził:	mgr inż. Andrzej Simsa	218/KL/74	

UWAGI:
