
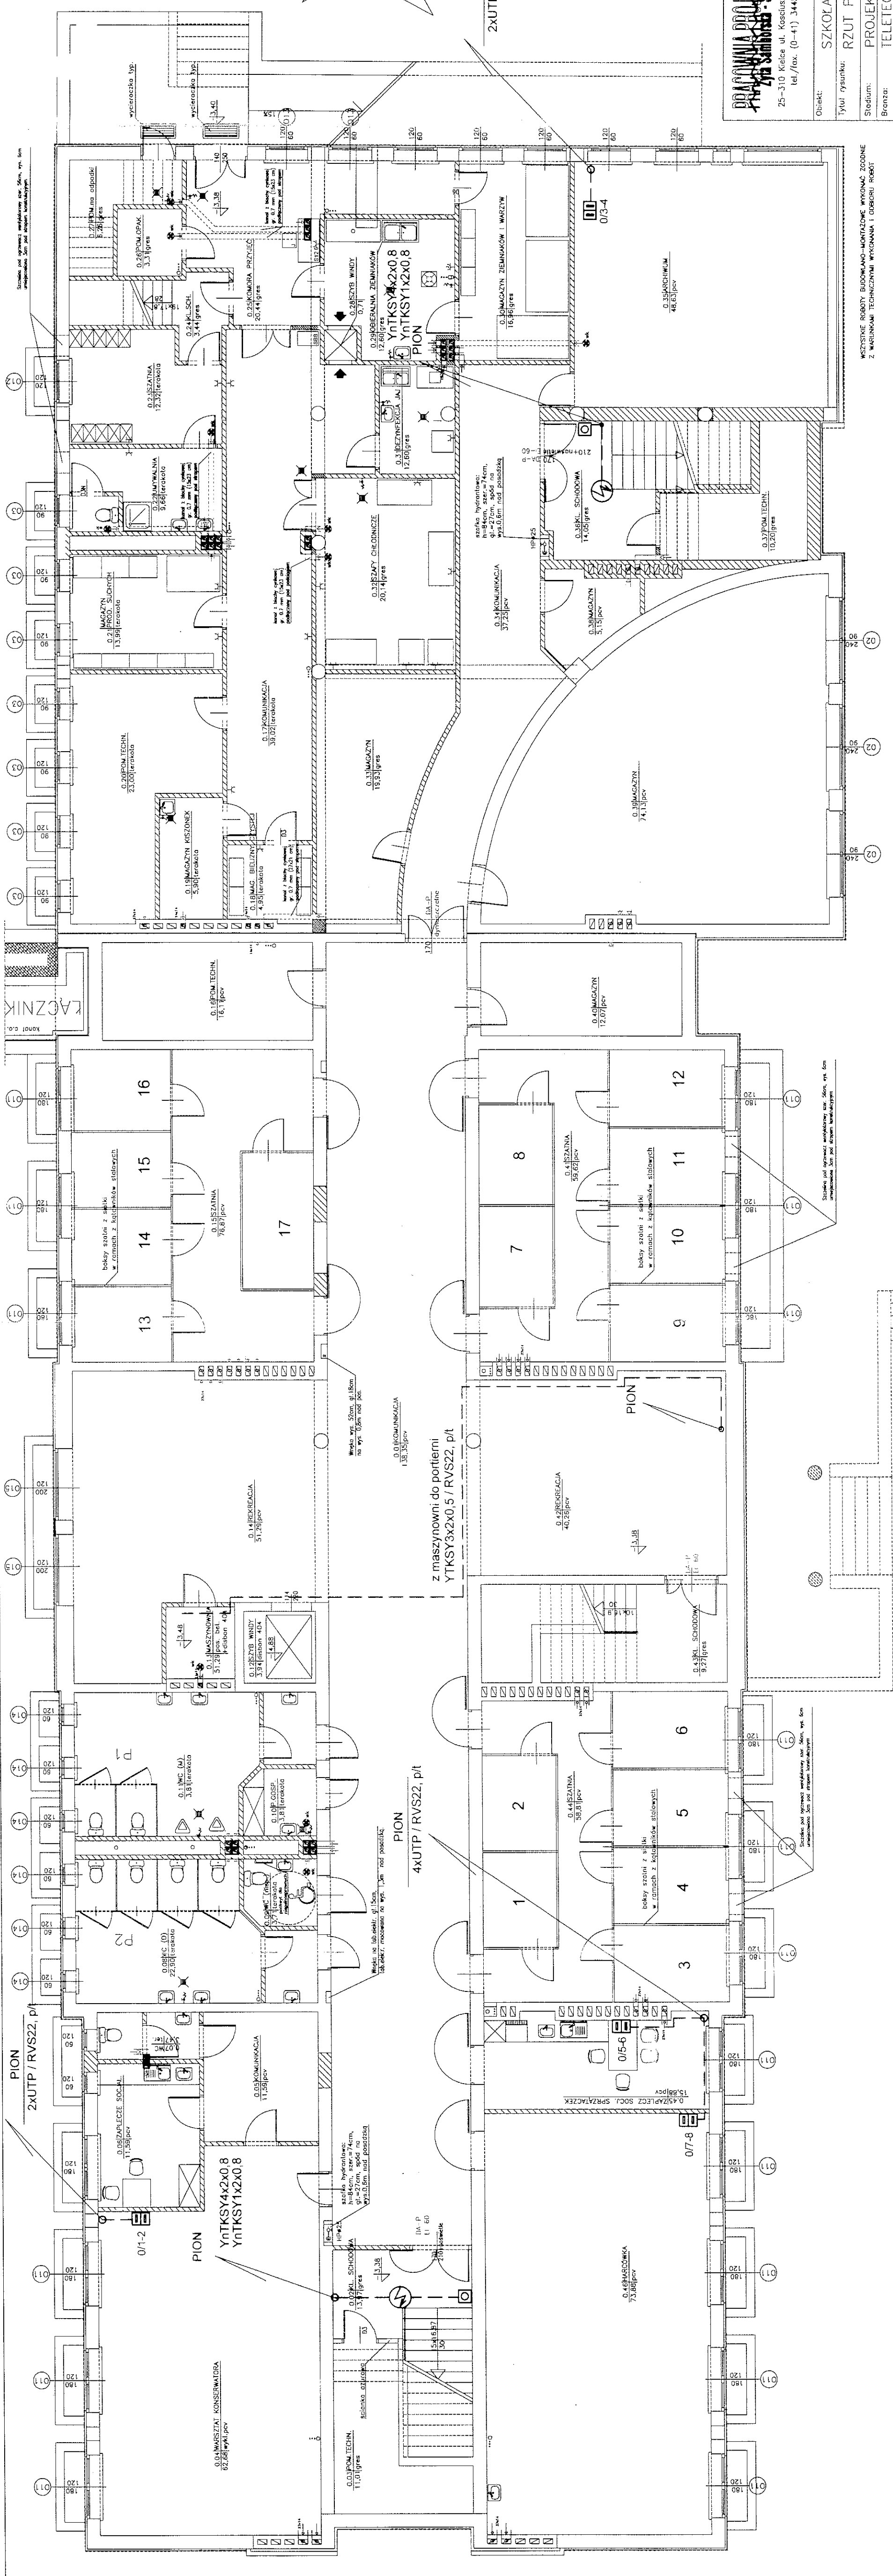
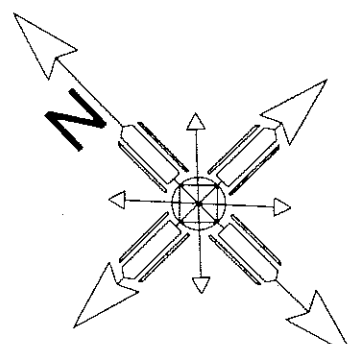


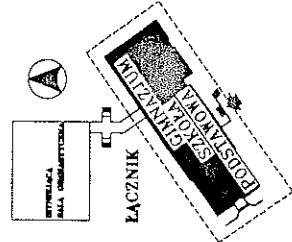

YnTKSY4x2x0,8
YnTKSY1x2x0,8

ZAMUROWANIA

temu projektu:

PROJEKT ZAMIENNY DO PROJEKTU BUDOWLANEGO
KOMPLEKSU OŚWIATOWEGO
W KAMIONKACH gm. ŁĄCZNA, (DZ.NR 1003)

[illegible]