# RZUT PARTERU

## SKALA 1:100

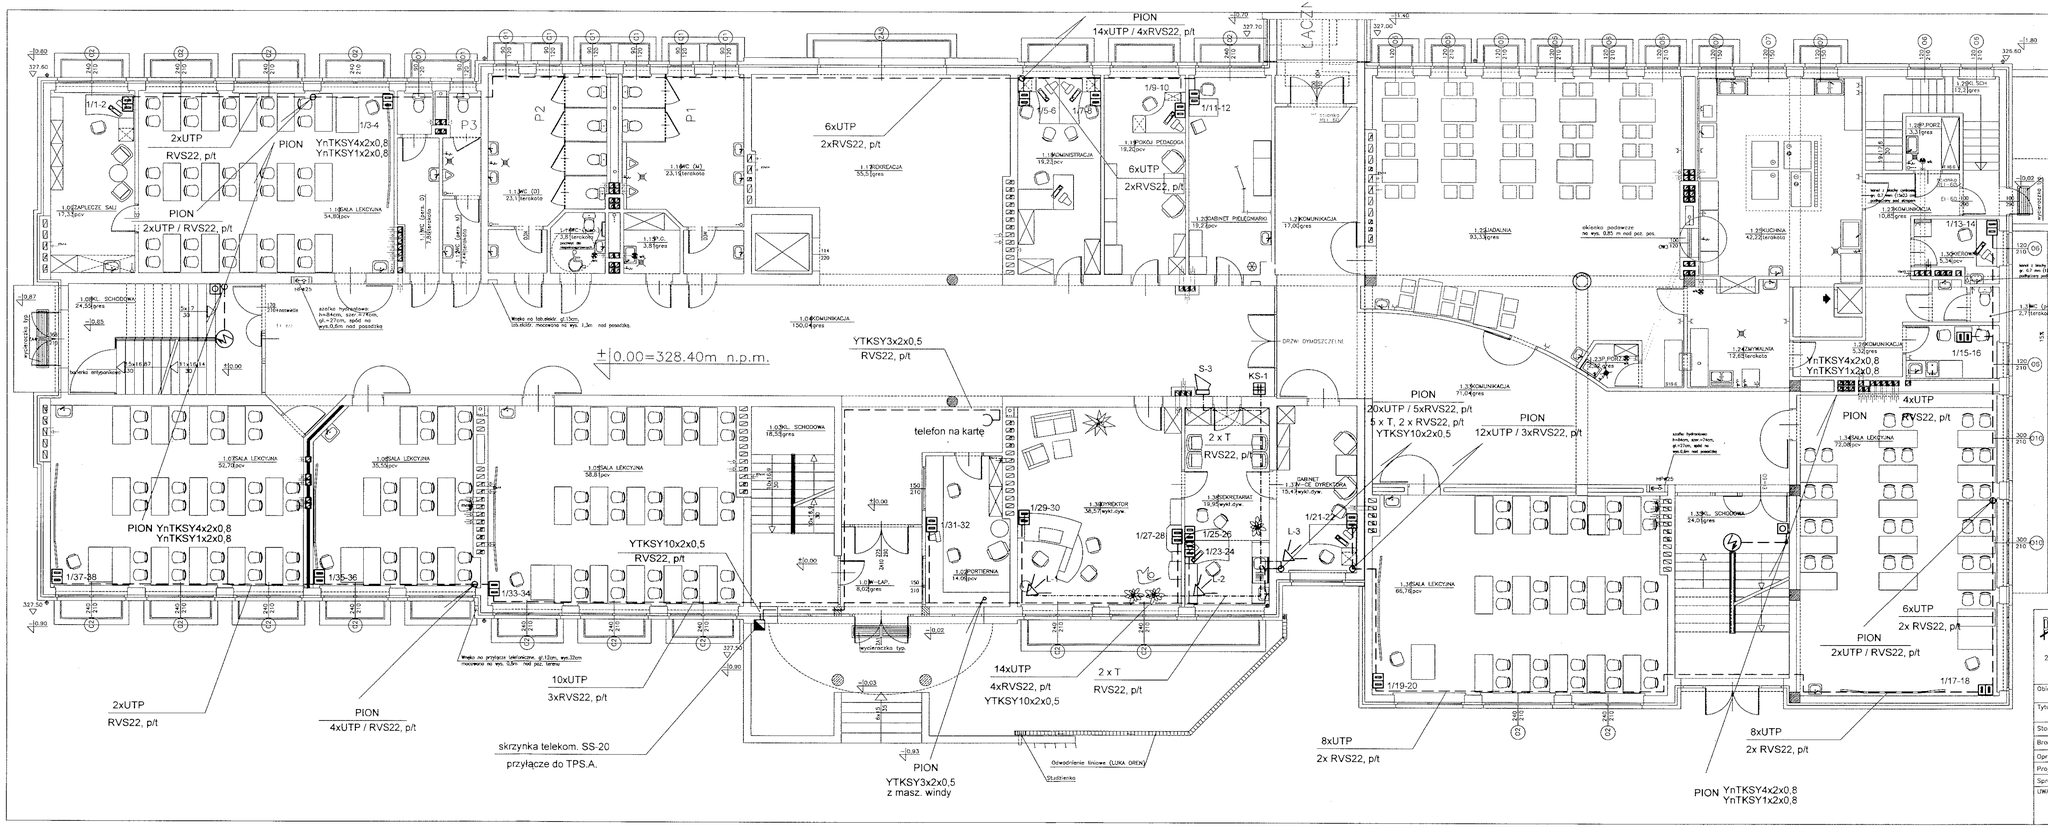


Zaopiniowano pod względem zgodności z przepisami bezpieczeństwa i higieny pracy oraz wymogami ergonomii:
1) bez zastrzeżeń
~~2) z zastrzeżeniami wymienionymi w załączonej~~
~~opinii~~
L.p. opinii
Data
mgr inż. arch. Marek Góra
Rzeczoznawca do spraw bezpieczeństwa i higieny pracy
nr upr. GIP 375/99 w grupach 1.1, 1.2, 1.3, 1.4
zam. 28-116 Klaśne, ul. Szwedzka 38
tel. (041) 36195-17
podpis

RZECZOZNAWCA DO SPRAW ZABEZPIECZEŃ PRZECIWPOŻAROWYCH
st. kpt. w stn. spocz. inż. Zbigniew Dyk Nr upr. 657/2003
Kielce, dnia 27.03.2006
Zgodność projektu z wymaganiami ochrony przeciwpożarowej
~~bez uwag~~ / z uwagami
stwierdzam
tel. (41) 34-520-01, kom. 602-858-457

PRACOWNIA PROJEKTOWA Zyta Samborska - Sowik
25-310 Kielce ul. Kossutskiego 11/109
tel./fax. (0-41) 3445231

Tytuł projektu:
PROJEKT ZAMIENNY DO PROJEKTU BUDOWLANEGO KOMPLEKSU OŚWIATOWEGO W KAMIONKACH gm. ŁĄCZNA, (DZ.NR 1003)

| | | | | |
|---|---|---|---|---|
| Obiekt: | SZKOŁA PODSTAWOWA Z GIMNAZJUM | | Skala: | 1:100 |
| Tytuł rysunku: | RZUT PARTERU | Nr rysunku: 7 | | |
| Stadium: | PROJEKT BUDOWLANY | Data: 03.2006r. | | |
| Branża: | TELETECHNIKA | Nr uprawnień: | Podpis: | Data: |
| Opracował: | inż. Andrzej Dziedzic | 0728/97/U | | 03.2006r. |
| Projektował: | inż. Andrzej Dziedzic | 0728/97/U | | 03.2006r. |
| Sprawdził: | mgr inż. Krzysztof Gajewski | DIT-TU/02292/02/U | | 03.2006r. |

UWAGI:
