


WYKAZ PŁYT STROPÓWYCH KANAŁOWYCH DLA 1 PIĘTRA

LP	OZNACZENIE	GR. [cm]	DŁUGOŚĆ MODULARNA [cm]	SZEROKOŚĆ MODULARNA [cm]	ILOŚĆ [szt.]
1	Sk 420/120/24-6-6	24,0	420	120	7
2	Sk 420/150/24-6-6	24,0	420	150	19
3	Sk 600/120/24-6-6	24,0	600	120	1
4	Sk 600/150/24-6-6	24,0	600	150	1
5	Sk 656/89-6-6	26,5	660	90	5
6	Sk 656/119-6-6	26,5	660	120	1
7	Sk 656/149-6-6	26,5	660	150	13
8	Sk 716/89-6-6	26,5	720	90	6
9	Sk 716/119-6-6	26,5	720	120	20
10	Sk 716/149-6-6	26,5	720	150	49

ZESTAWIENIE BELEK NADPROŻYNYCH "L19" - 1 PIĘTRA

LP	oznaczenie elementu	długość [cm]	ilość
1	L19/150 (D)	149	44

RZUT 1 PIĘTRA skala 1:100

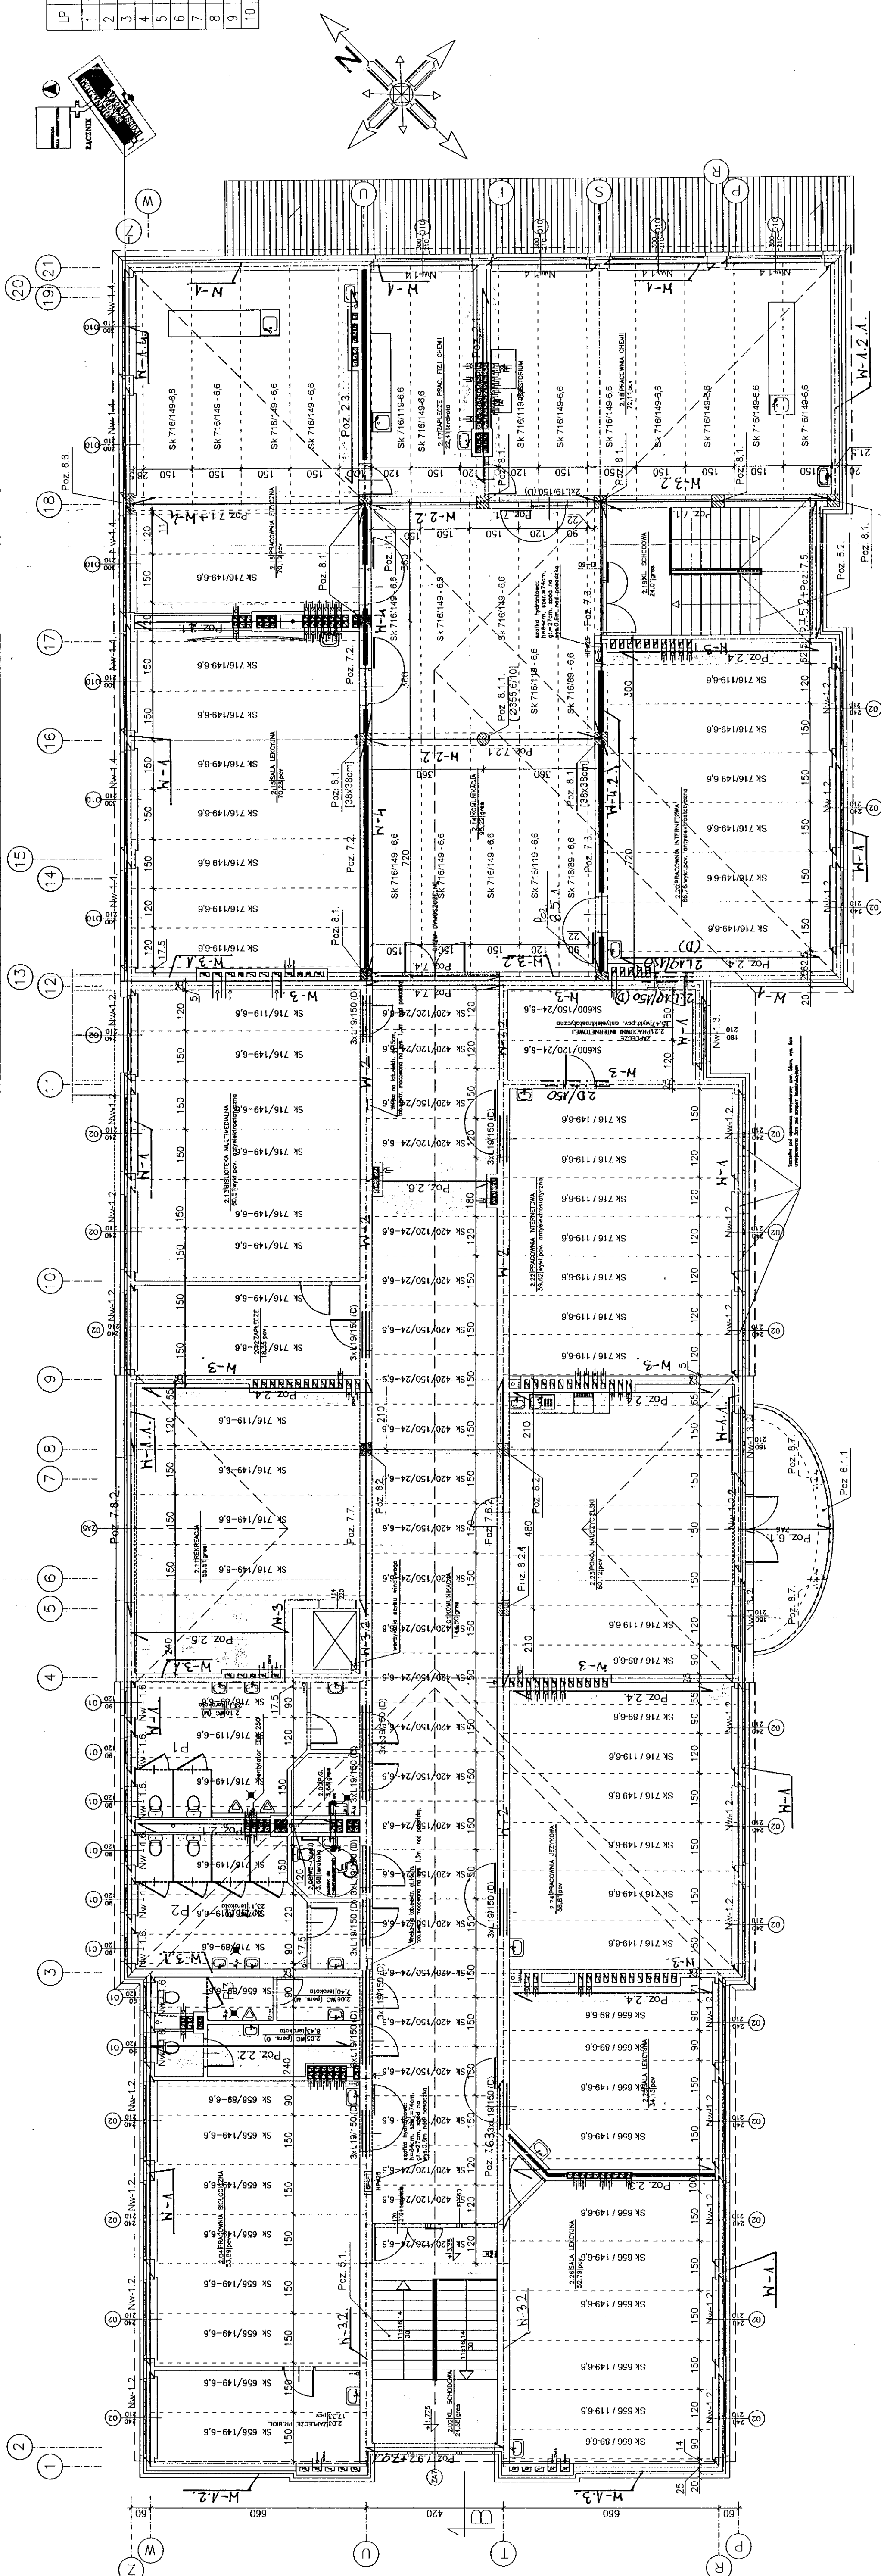

PRACOWNIA PROJEKTOWA
20 SIERPNIOWA
25-310 Kłoda ul. Kościelna 11/09
tel./fax (0-41) 340231

Tytuł projektu:
PROJEKT ZMIENNY DO PROJEKTU BUDOWLANEGO
KOMPLEKSU OŚWIATOWEGO
W KAMIONKACH gm. ŁACZNA, (OZ.NR 1003)

Obiekt:	SZKOŁA PODSTAWOWA Z GIMNAZJUM	Skala:	1:100
Tytuł rysunku:	RZUT 1 PIĘTRA - ROZMIESZCZENIE PRYT	Nr rysunku:	04
STROPÓWYCH I WYLEWÓW MONOLITYCZNYCH			
Strona:	PROJEKT BUDOWLANY		
Bransz:	KONSTRUKCJA		
Projektant:	mgr inż. NAJ VAN HOANG		
Opiekun:	mgr inż. HUBERT SIKORA		
Opiekun:	mgr inż. LUKASZ KOŚCICO		
Opiekun:	mgr inż. STANISŁAW JANUSZ		
Data:	03.2006r.		
KL - 199/06	03.2006r.		
KL - 217/06	03.2006r.		