




Poz. 2.1. szt. 3 1:20

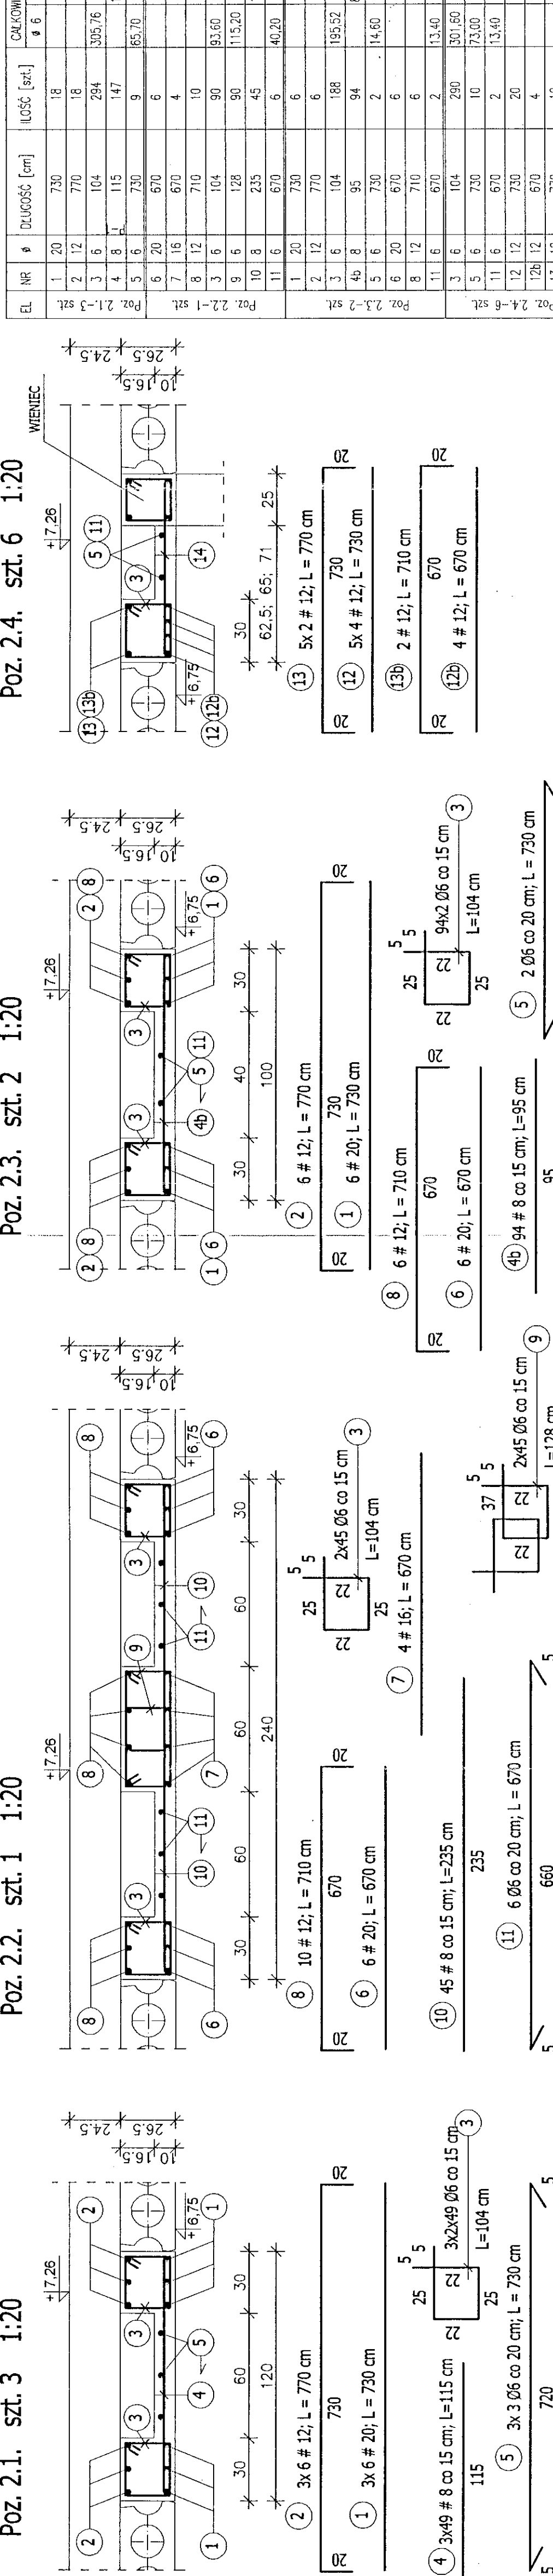


Poz. 2.2. szt. 1 1:20

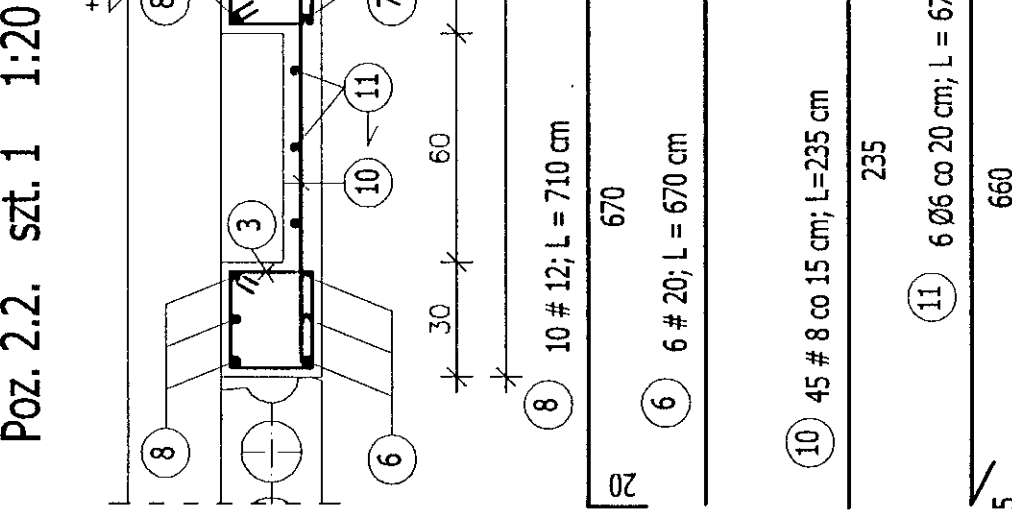


Poz. 2.3. szt. 2 1:20

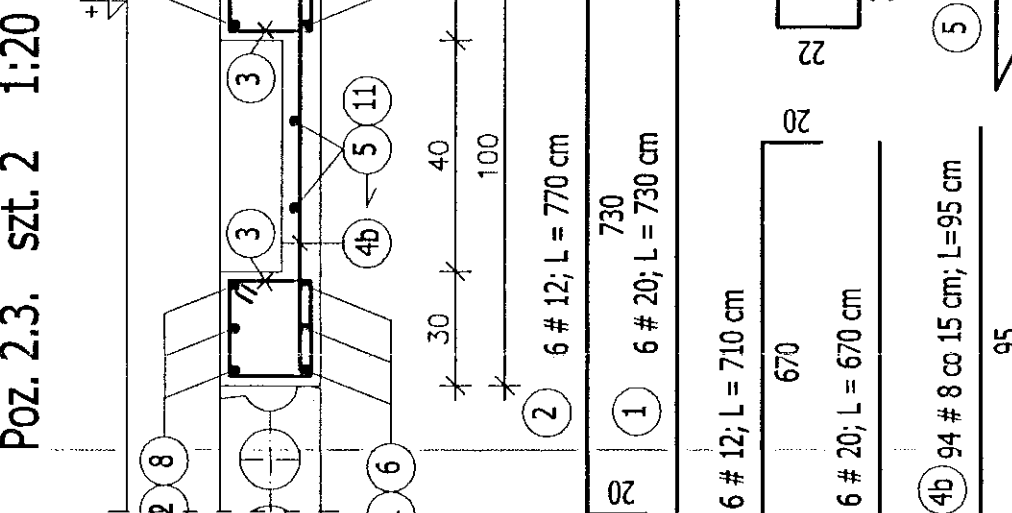


Poz. 2.4. szt. 6 1:20

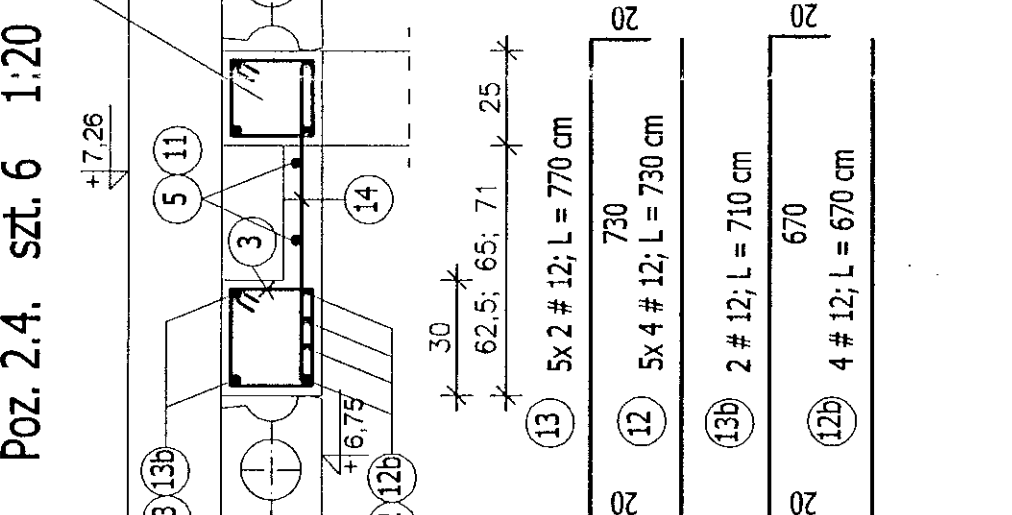


Poz. 2.5. szt. 1 1:20

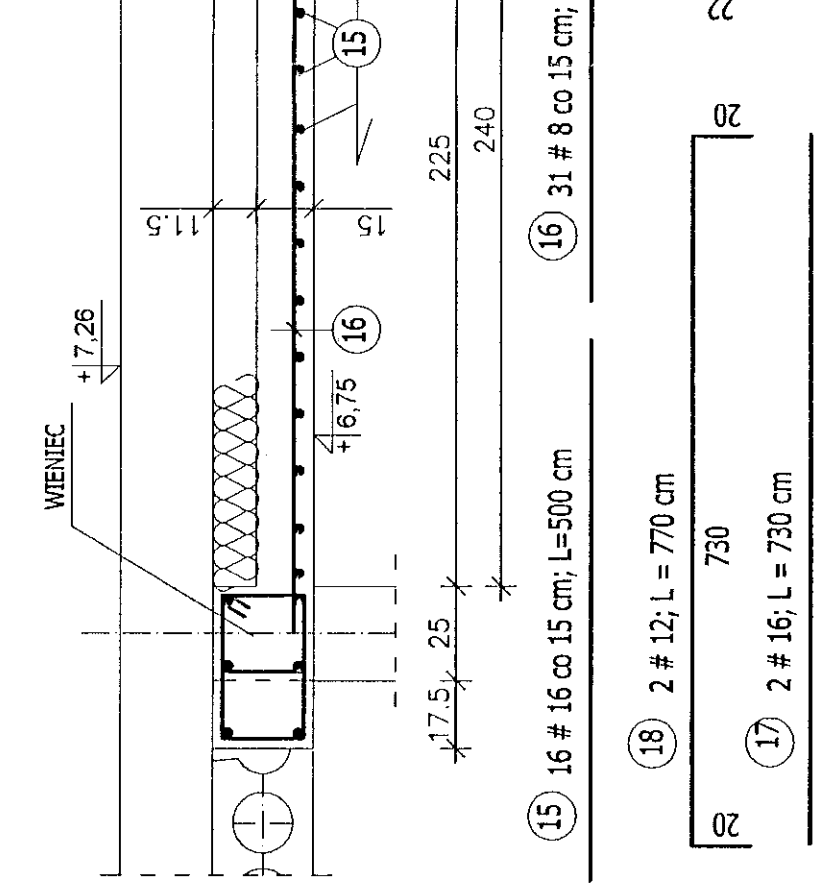


Poz. 2.6. szt. 1 1:20

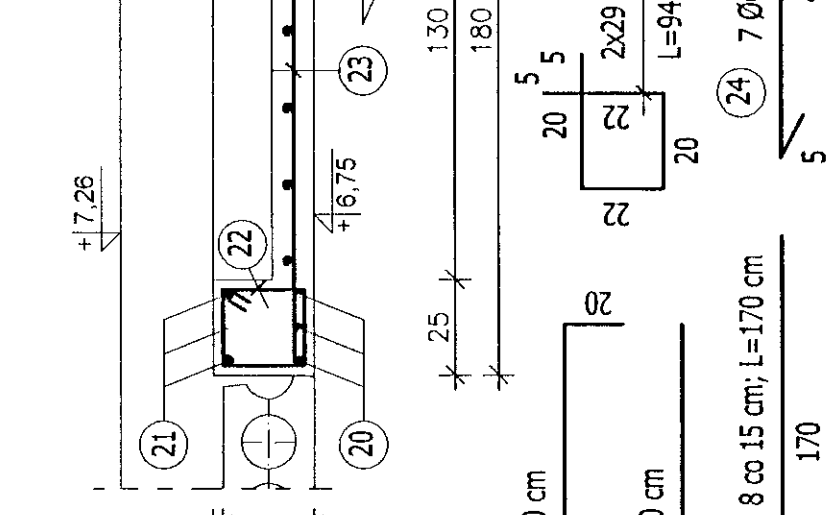

Poz. 2.7. szt. 1 1:20

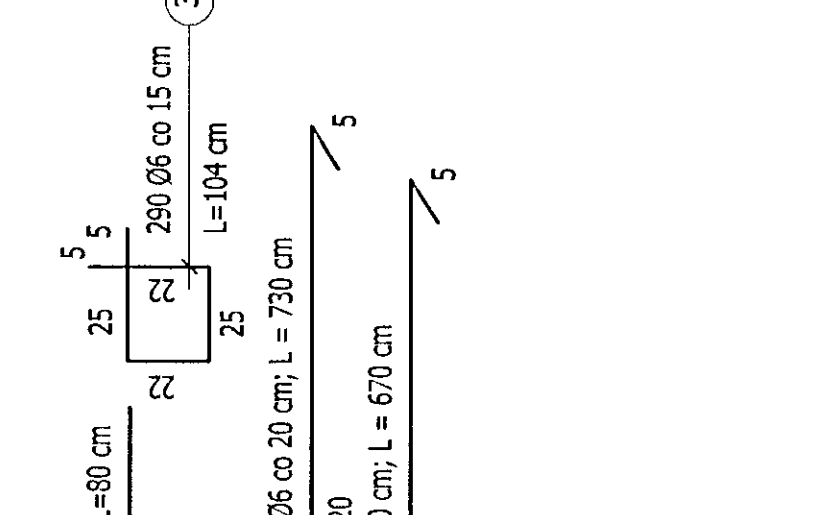

Poz. 2.8. szt. 1 1:20

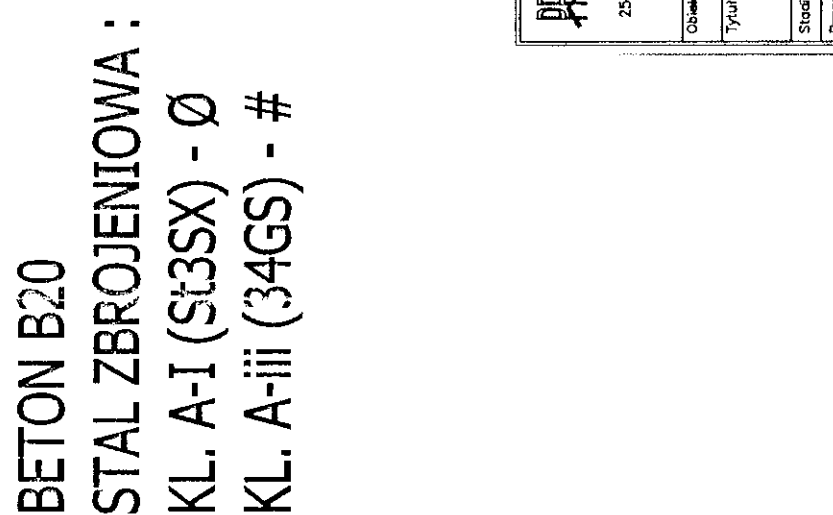

ZESTAWIENIE STALI ZBROJENIOWEJ									
EL	NR	Ø	DLUGOŚĆ [cm]	ILOŚĆ [szt.]	CAŁKOWITA DŁUGOŚĆ [m]				
	1	20	730	18	Ø 6	# 8	# 12	# 16	# 20
	2	12	770	18				138,60	131,40
	3	6	104	294				305,76	
	4	8	115	147				169,05	
	5	6	730	9				65,70	40,20
	6	20	670	6					25,80
	7	16	670	4				71,00	
	8	12	710	10				93,60	
	9	6	104	90				115,20	
	10	8	235	45				105,75	
	11	6	670	6				40,20	
	1	20	730	6					43,80
	2	12	770	6				46,20	
	3	6	104	188				195,52	
	4b	8	95	94				89,30	
	5	6	730	2				14,60	
	6	20	670	6					40,20
	8	12	710	6				42,60	
	11	6	670	2				13,40	
	3	6	104	290				301,60	
	5	6	730	10				73,00	
	11	6	670	2				13,40	
	12	12	730	20				146,00	
	12b	12	670	4				26,80	
	13	12	770	10				77,00	
	13b	12	710	2				14,20	
	14	8	80	290				232,00	
	15	16	500	16				80,00	
	16	8	250	31				77,50	
	17	16	730	2				14,60	
	18	12	770	2				15,40	
	19	6	74	49				36,26	
	20	12	420	6				25,20	
	21	12	460	4				18,40	
	22	6	94	58				54,52	
	23	8	170	26				44,20	
	24	6	430	7				30,10	
CAŁKOWITA DŁUGOŚĆ [m] :					1352,88/17,80 621,40 121,40 255,60				
MASA JEDN. [kg/m] [kg/szt.] :					0,222 0,395 0,888 1,580 2,470				
MASA CAŁKOWITA [kg] :					300,33 283,53 551,80 191,81 631,33				
RAZEM [kg] :					1958,80				
					32				

BETON B20
STAL ZBROJENIOWA :
KL. A-I (St3SX) - Ø
KL. A-iii (34GS) - #

PRACOWNIA PROJEKTOWA 25-310 Kielec ul. Kościuszki 11/109 tel./fax. (0-41) 3445231		Typ projektu: PROJEKT ZAMIENNY DO PROJEKTU BUDOWLANEGO KOMPLEKSU OŚWIATOWEGO W KAMIONKACH gm. ŁĄCZNA, (OZ.NR 1003)	
Objekt: SZKOŁA PODSTAWOWA Z GIMNAZJUM		Stwierdzenie:	
Tytuł projektu: WYLEWKI STROPU NAO I PIETREM : Poz. 2.1; 2.2; 2.3; 2.4; 2.5; 2.6.		Nr rysunku: 08	
Stadium: PROJEKT BUDOWLANY		Data: 03.2006r.	
Brutto: KONSTRUKCJA		Nr uprawnień: KL - 199/86	
Projektant: mgr inż. NAI VAN HOANG		Data: 03.2006r.	
Opis: mgr inż. HUBERT SIKORA		Data: 03.2006r.	
Opis: mgr inż. LUKASZ KOSECKI		Data: 03.2006r.	
Opis: mgr inż. STANISŁAW JANYSZ		Data: 03.2006r.	