


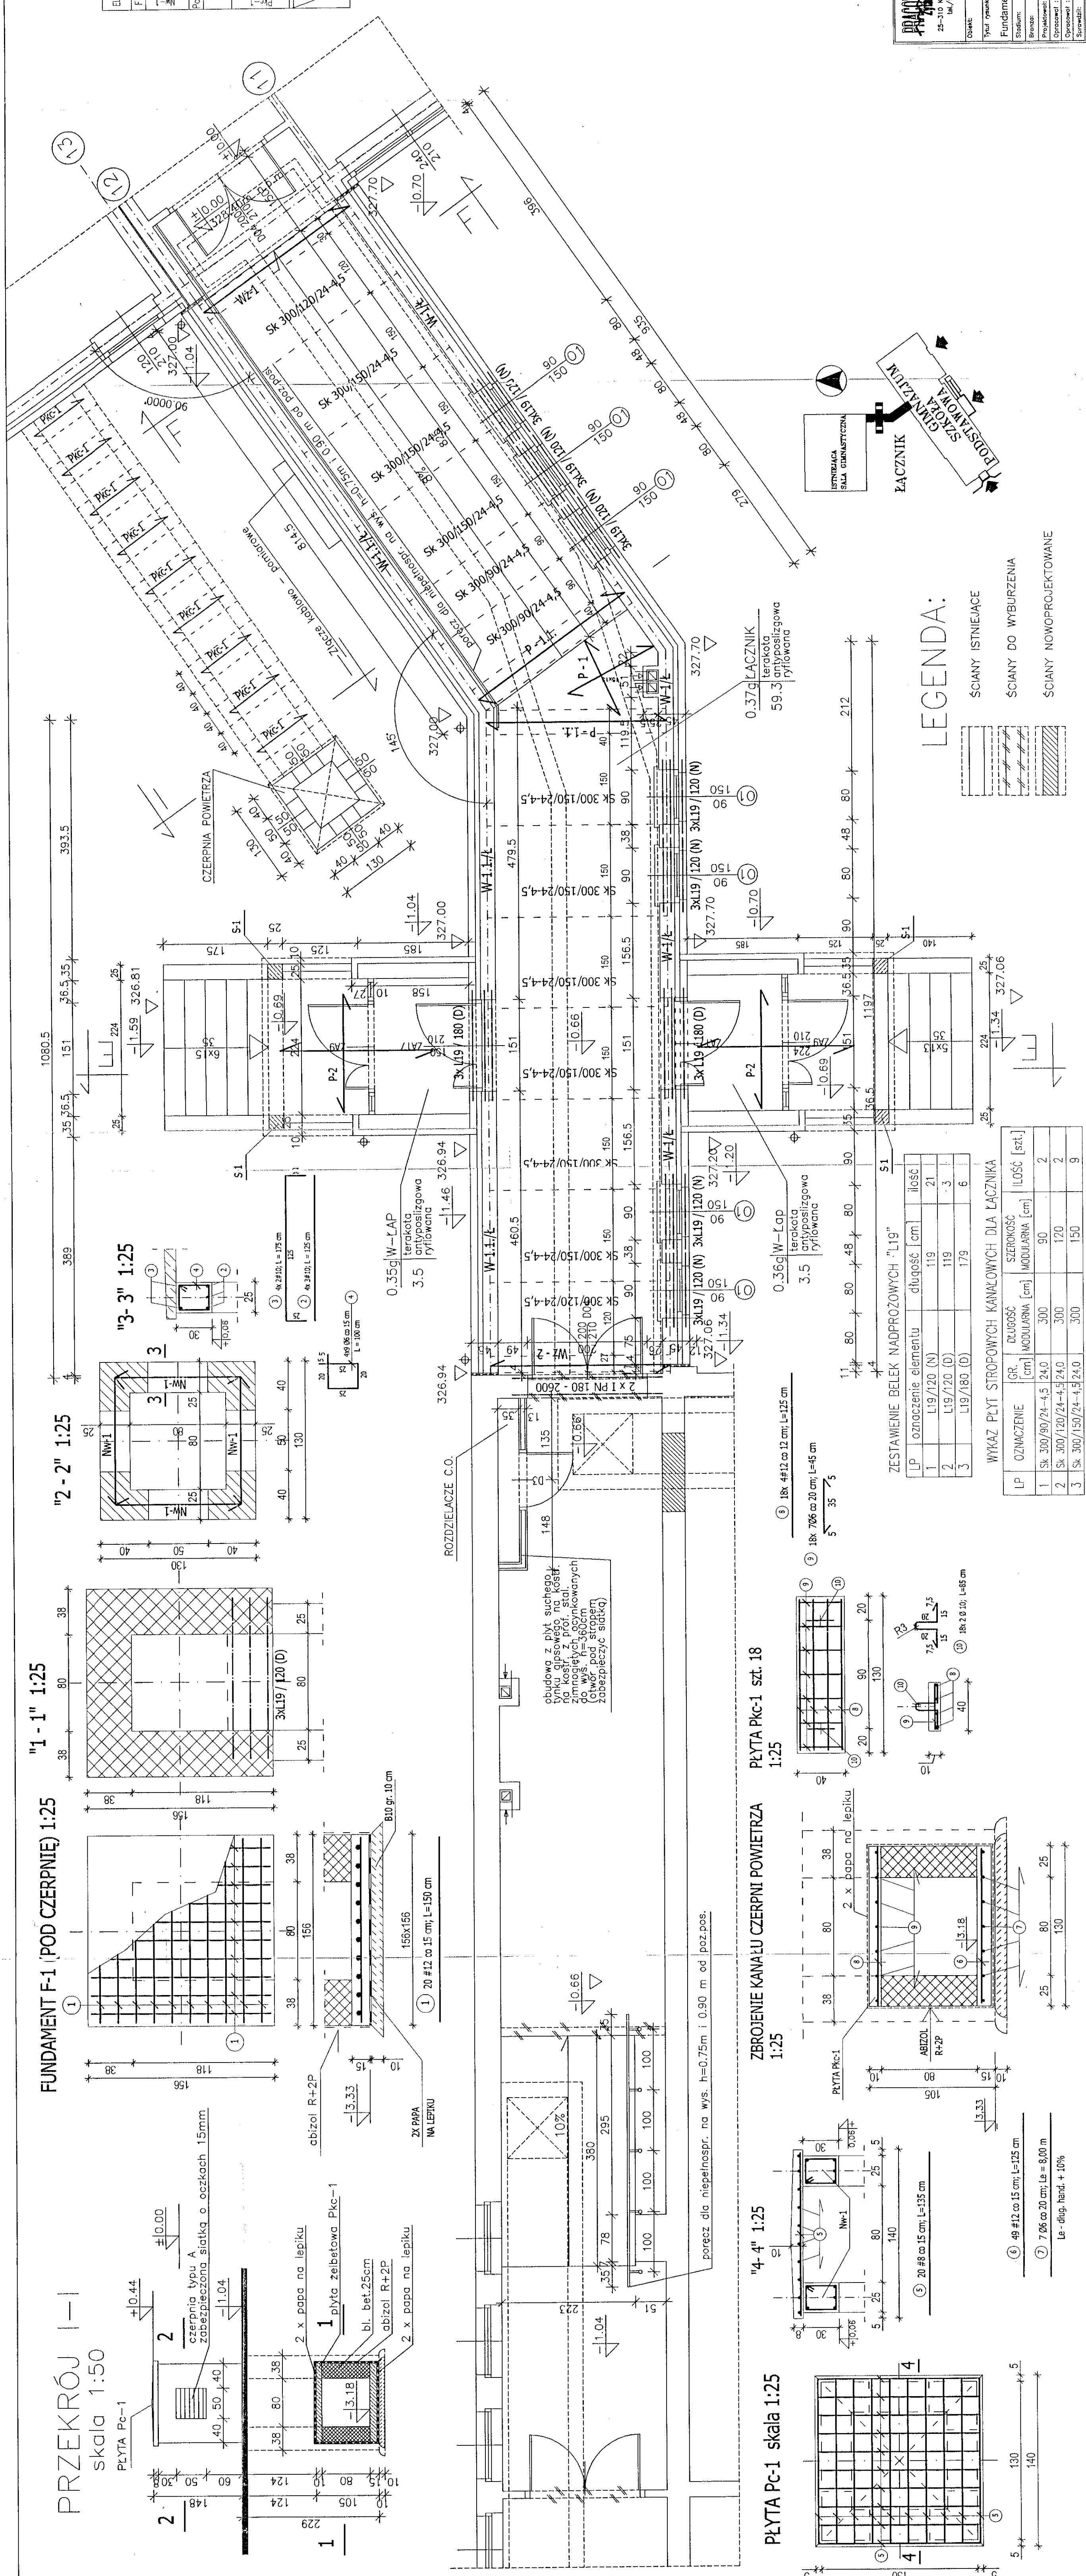

NR	Ø	DLUGOŚĆ [cm]	ILUŚĆ [szt.]	CAKOWITA DŁUGOŚĆ [m]			
				Ø 6	Ø 10	Ø 8	Ø 12
1	12	150	20				3,00
2	10	125	12			15,00	
3	10	175	8			14,00	
4	6	100	36	36,00			
5	8	135	20		27,00		
6	12	125	49				61,25
7	6	80,0 mm	7	56,00			
8	12	125	72				90,00
9	6	6	45	56,70			
10	10	85	36		30,60		
CAKOWITA DŁUGOŚĆ [m] :				142,70	50,60	27,00	181,25
MASA JEJEN. [kg/szt.] :				0,222	0,617	0,395	0,817
MASA CAKOWITA [kg] :				33,01	19,88	10,67	17,89
RAZEM [kg]				241,40			

BETON B20
STAL ZBROJENIOWA :
KL. A-I (St3SX) - Ø
KL. A-III (34GS) - #

SZKOŁA PODSTAWOWA Z GIMNAZJUM		Nr projektu:		Szkoła:	
Fundament F-1: płyta Rc-1 czerpni; zbrojenie kanalu czerpni		Nr wykonku:		1:50 1:25	
PROJEKT BUDOWNY					
Status:	Branża:	Data:	Nr uśredniony:	Projektant:	Eksper:
	mgił int. AM HONG	KL - 1997/86		WAWIA 03.2006/	03.2006/
Opracował:	mgił int. ALBERT SKOBA			CUDA 03.2006/	03.2006/
Opiniował:	mgił int. LUKASZ KOSIEDZI			WAWIA 03.2006/	03.2006/
Sprawił:	mgił int. STANISŁAW JANUSZ			WAWIA 03.2006/	03.2006/

LP	oznaczenie elementu	grubość [mm]	ilość
1	L19/120 (N)	119	21
2	L19/120 (D)	119	3
3	L19/180 (D)	179	6