

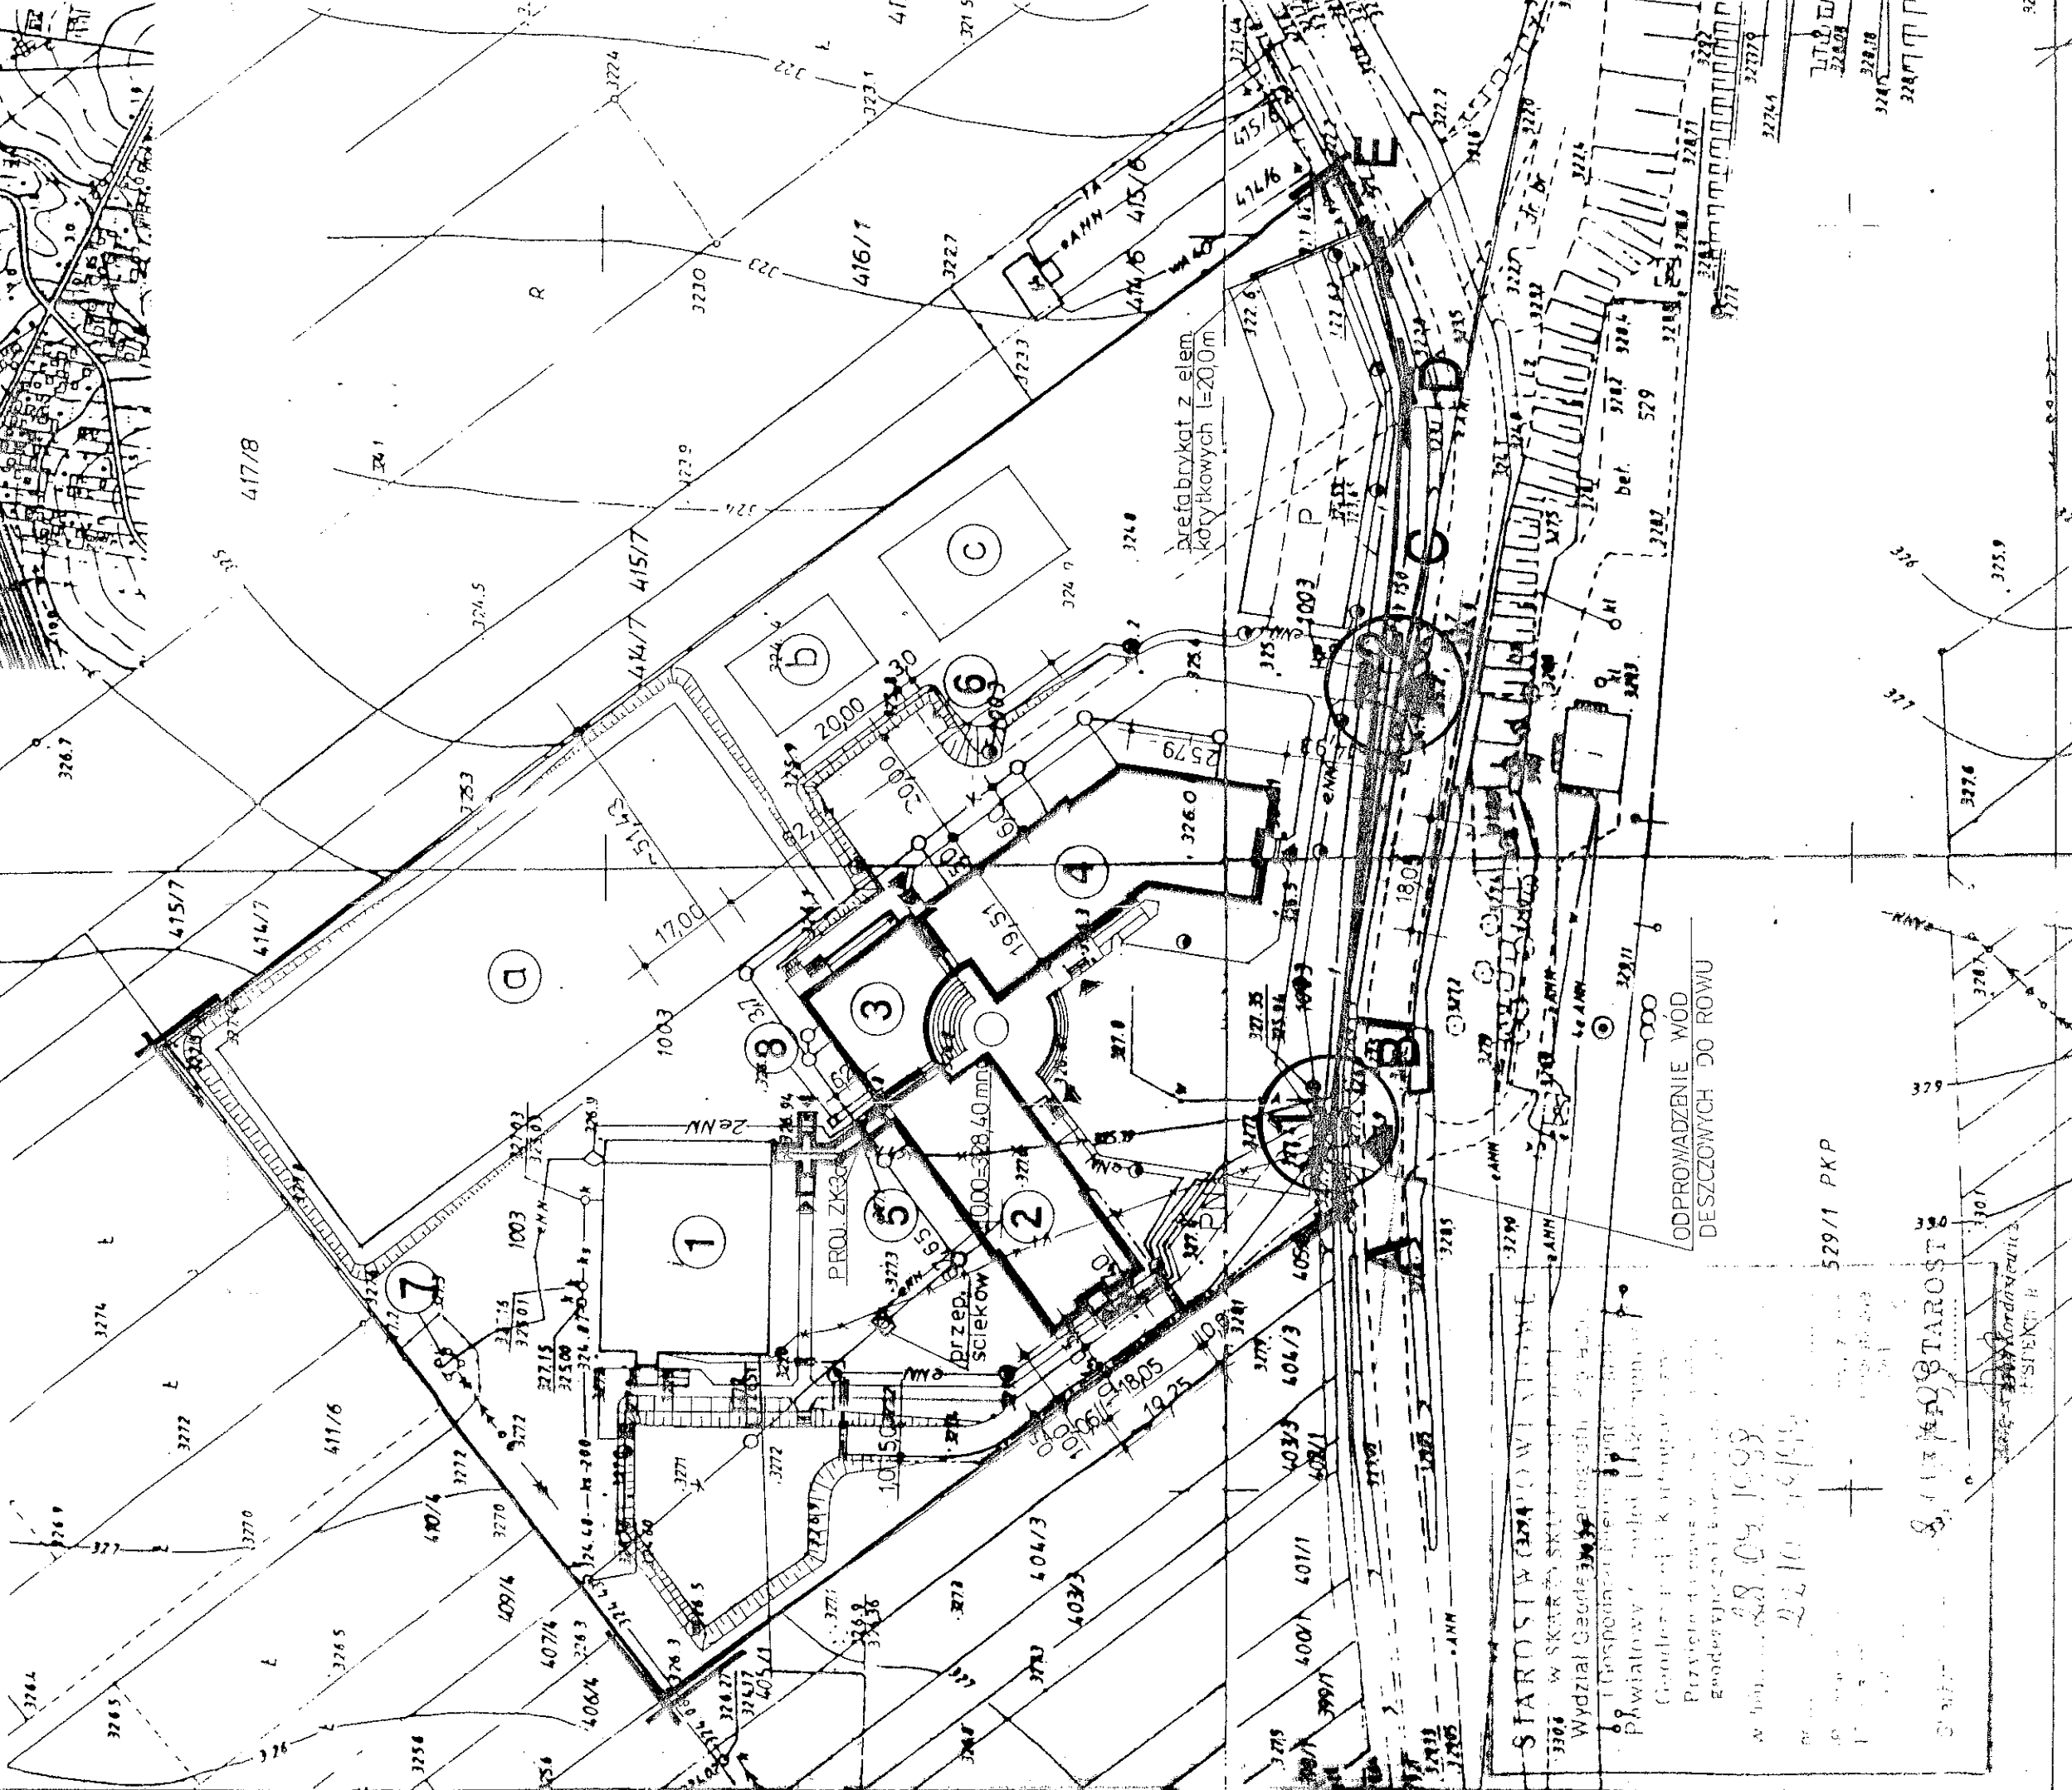


MAPA DO CELÓW PROJEKTOWYCH
skala 1:1000
S. 144.132.064, 073, 112, 121
m. ŁĄCZNA obr. Czerwona Górka dz. 1003
wieś Kamionki

Wzrosty w granicach lokalizacji na dzień 09.09.99
z uwzględnieniem zmian z ewidencji gruntów
z operatu jednostki 236.03/02/70.

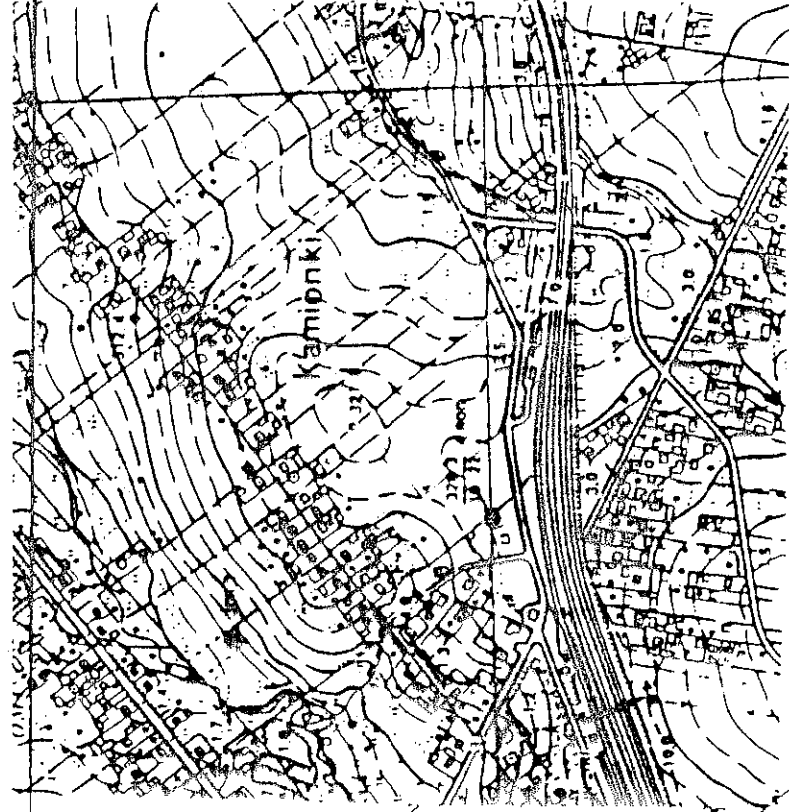

PROJEKT OGRODZENIA

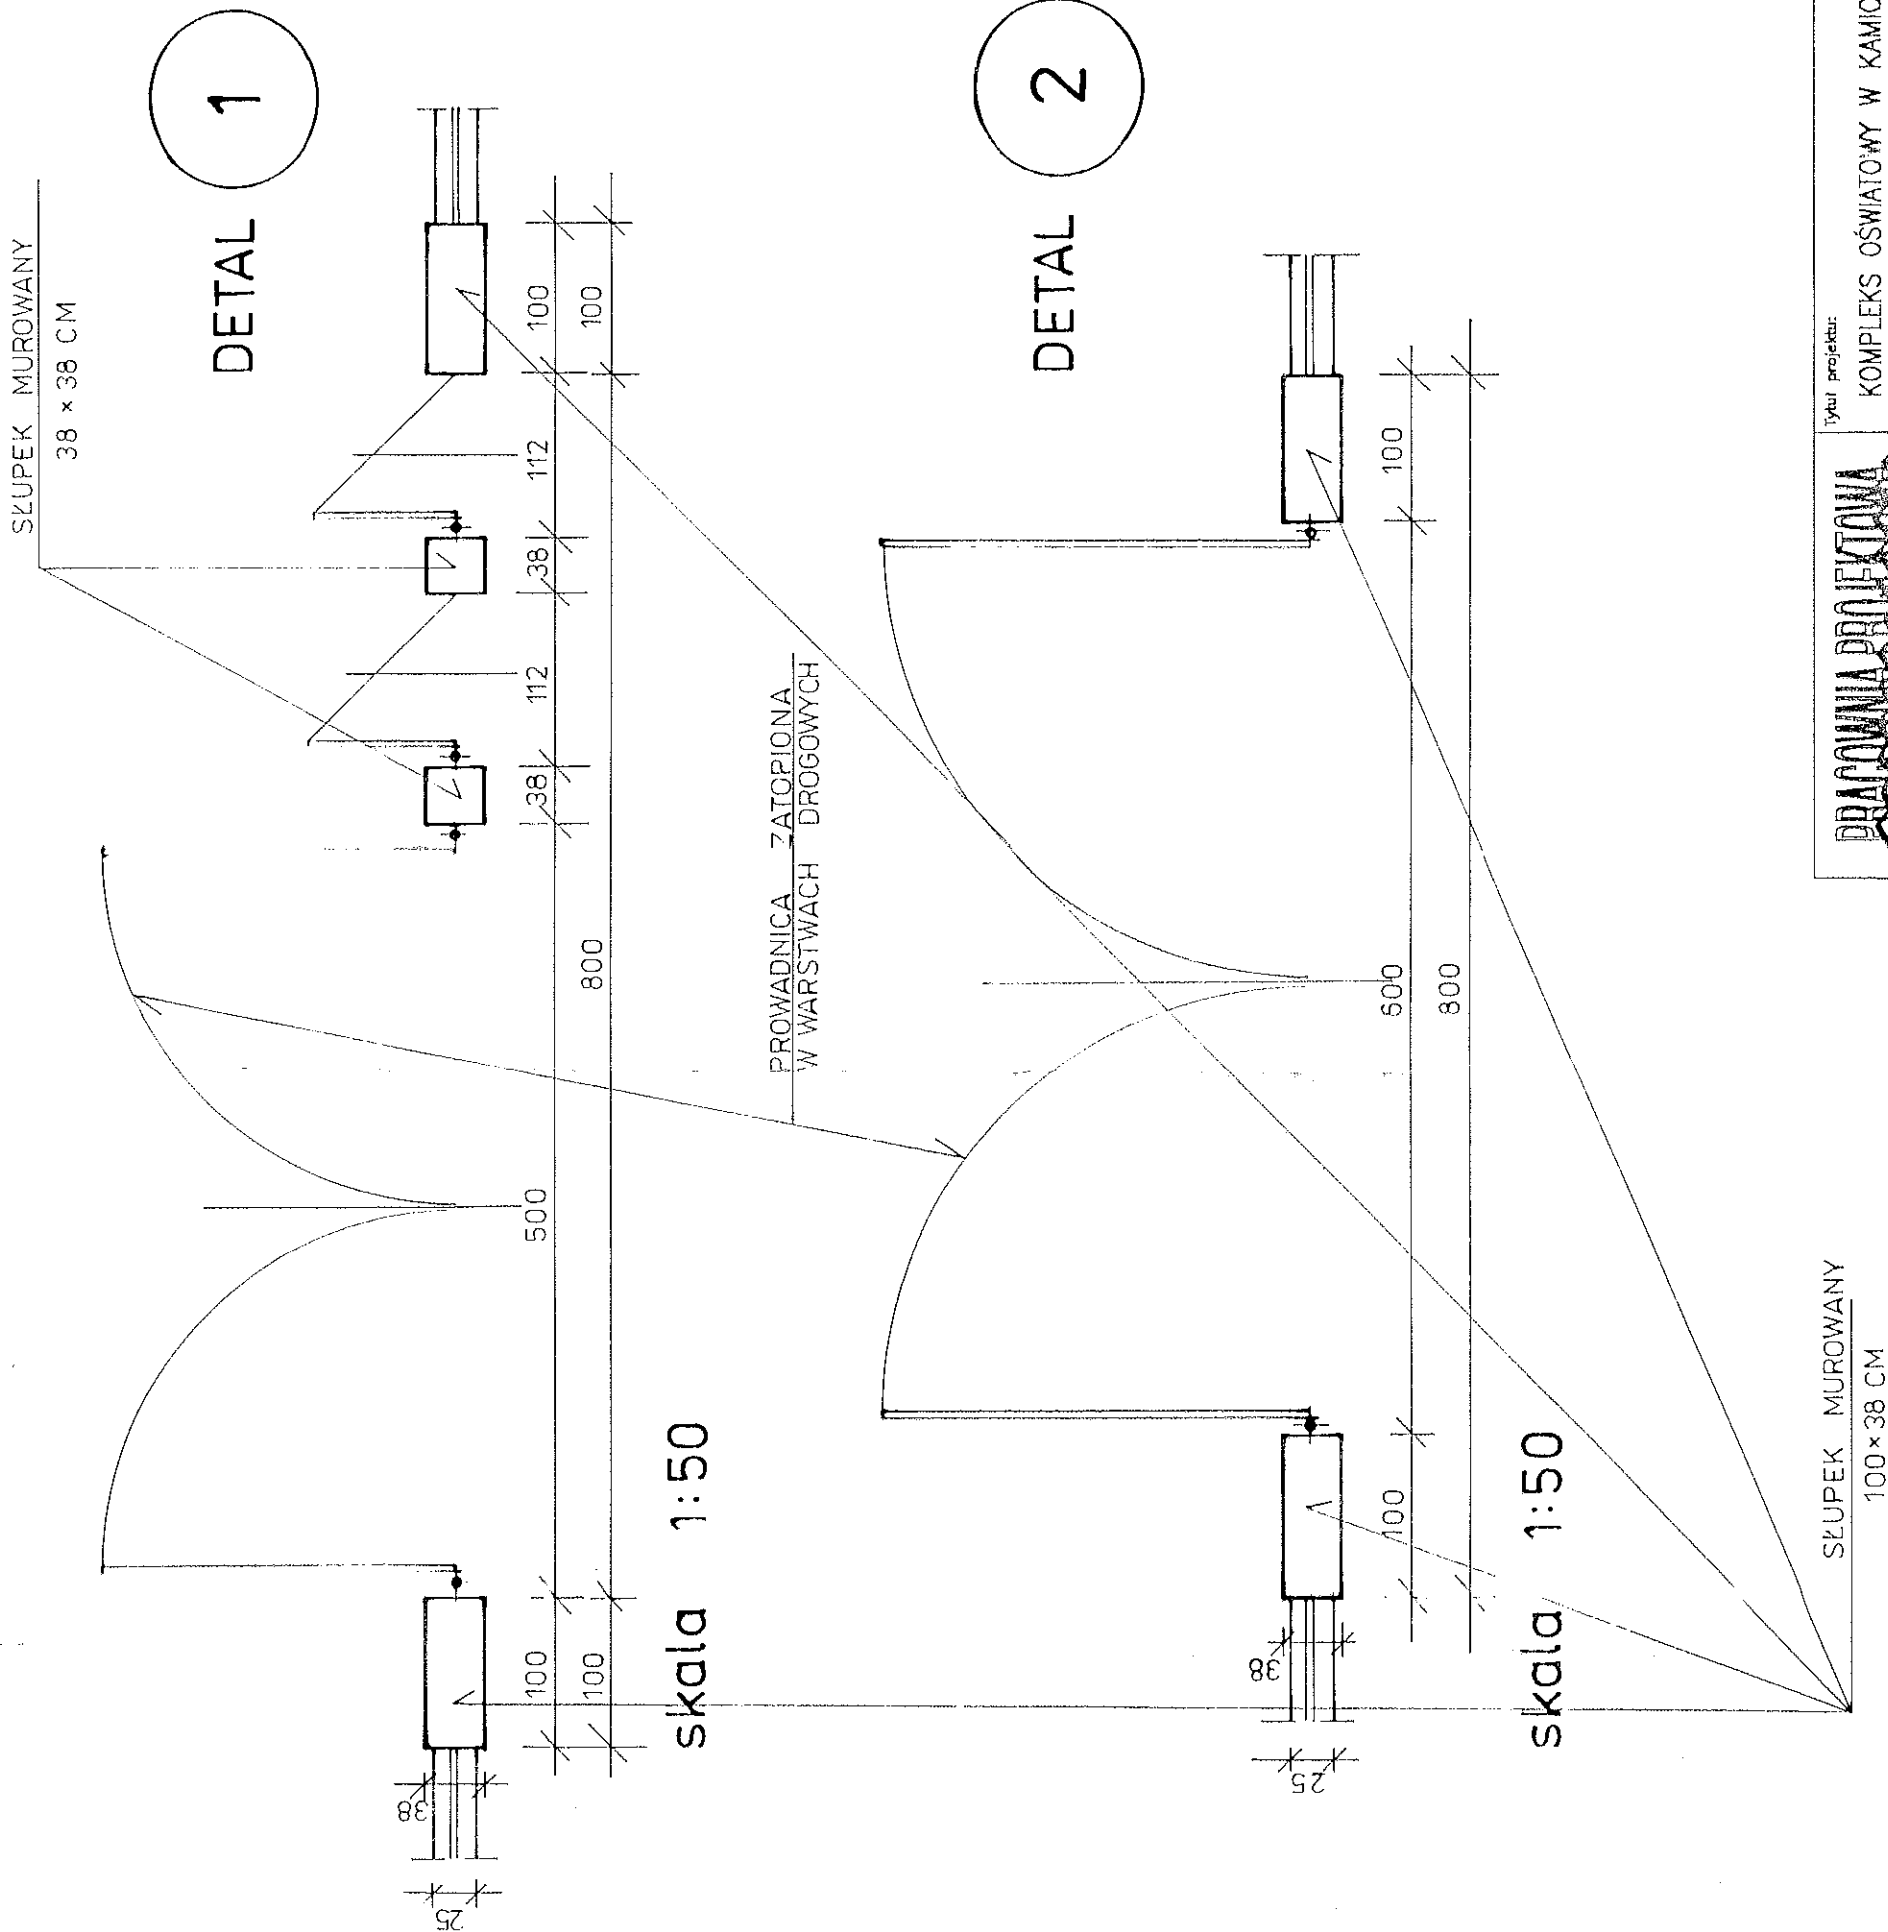

PRACOWNIA PROJEKTOWA ZŁOTA 25-532 Kielce ul. Kosińskiego 11/109 Tel. (0-41) 3445231		Typ projektu: KOMPLEKS OŚWIATOWY W KAMIONKACH GM. ŁĄCZNA - PROJEKT OGRODZENIA	
Wykonanie: RZUT, DETALE	Nr projektu: 1	Skala: 1:1000, 1:50	
Archiwizacja: ARCHITEKTURA	Data: 12.1999	Podpis: [Signature]	Data: 12.1999
Projektant: mgr inż. arch. Zyta Samborska-Słowik	KL-89/93		
