



BRAMA 2

ZASUWA – ZAMKNIĘCIE NA KLUDKĘ

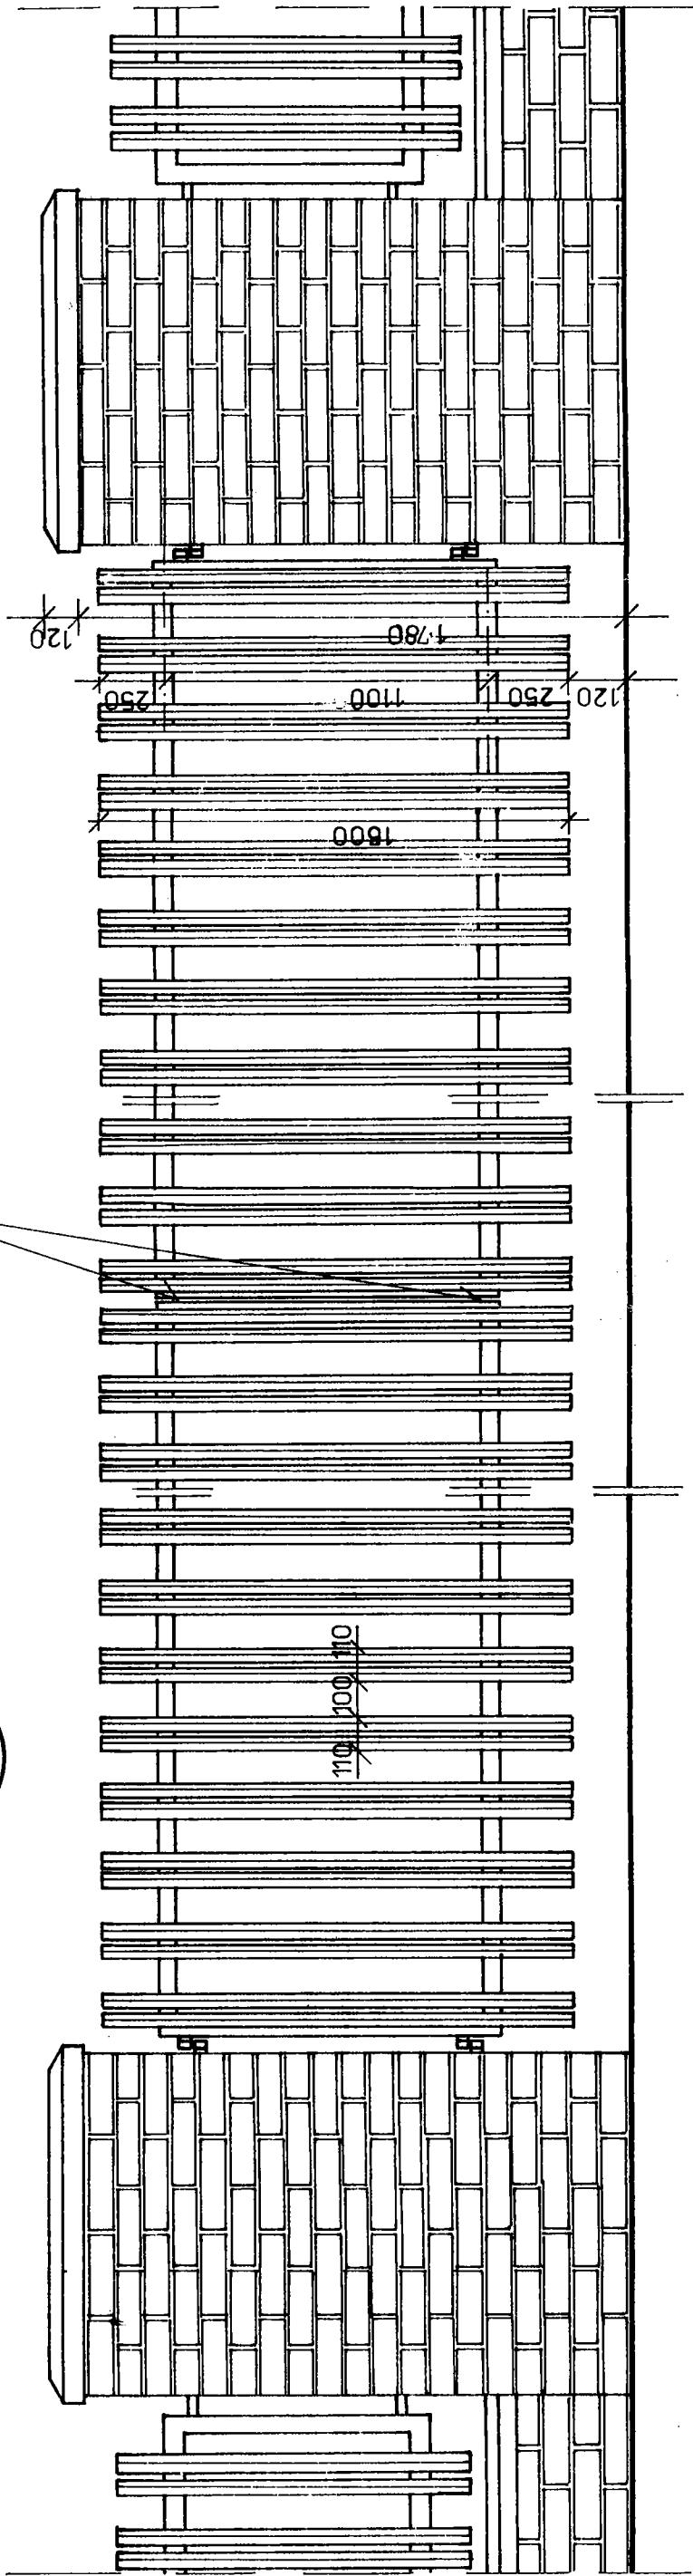

WIDOK skala 1:20

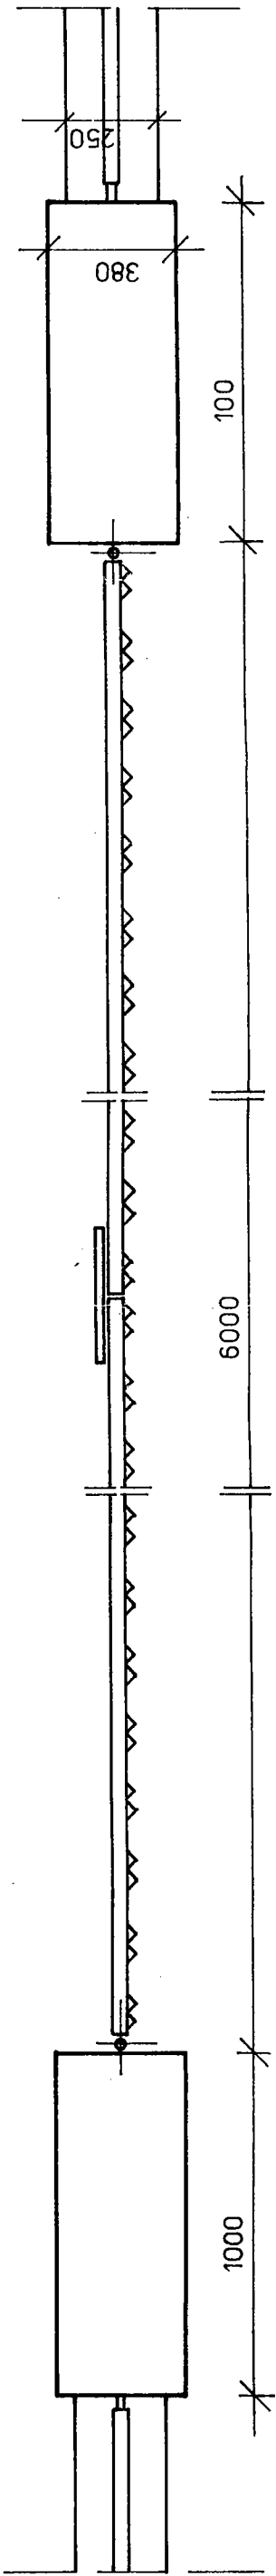

RZUT skala 1:20

Tytuł projektu:		Nr rysunku: 5		Skala: 1:20	
KOMPLES OŚWIATOWY W KAMIONKACH		Data: 12.1999		Podpis: [Signature]	
GM. ŁĄCZNA		KL-89/93		Data: 12.1999	
- PROJEKT OGRODZENIA		KL-89/93		Data: 12.1999	
25-532 Kielce ul. Kościuszki 11/109		mgr inż. arch. Zyta Samborska-Słowik		mgr inż. arch. Zyta Samborska-Słowik	
tel. (0-41) 3445231		mgr inż. arch. Zyta Samborska-Słowik		mgr inż. arch. Zyta Samborska-Słowik	
BRAMA B2		ARCHITEKTURA		Sprawdził: [Signature]	
ZASUWA - ZAMKNIĘCIE NA KLUDKĘ		mgr inż. arch. Zyta Samborska-Słowik		mgr inż. arch. Zyta Samborska-Słowik	
