
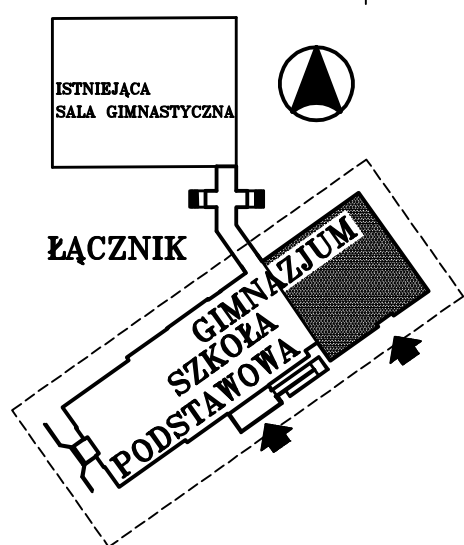
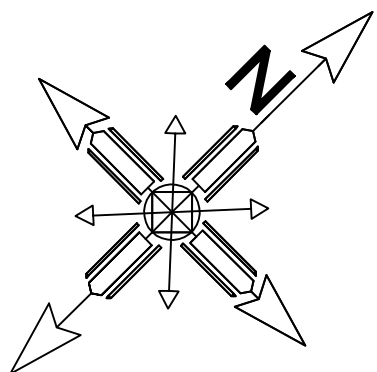


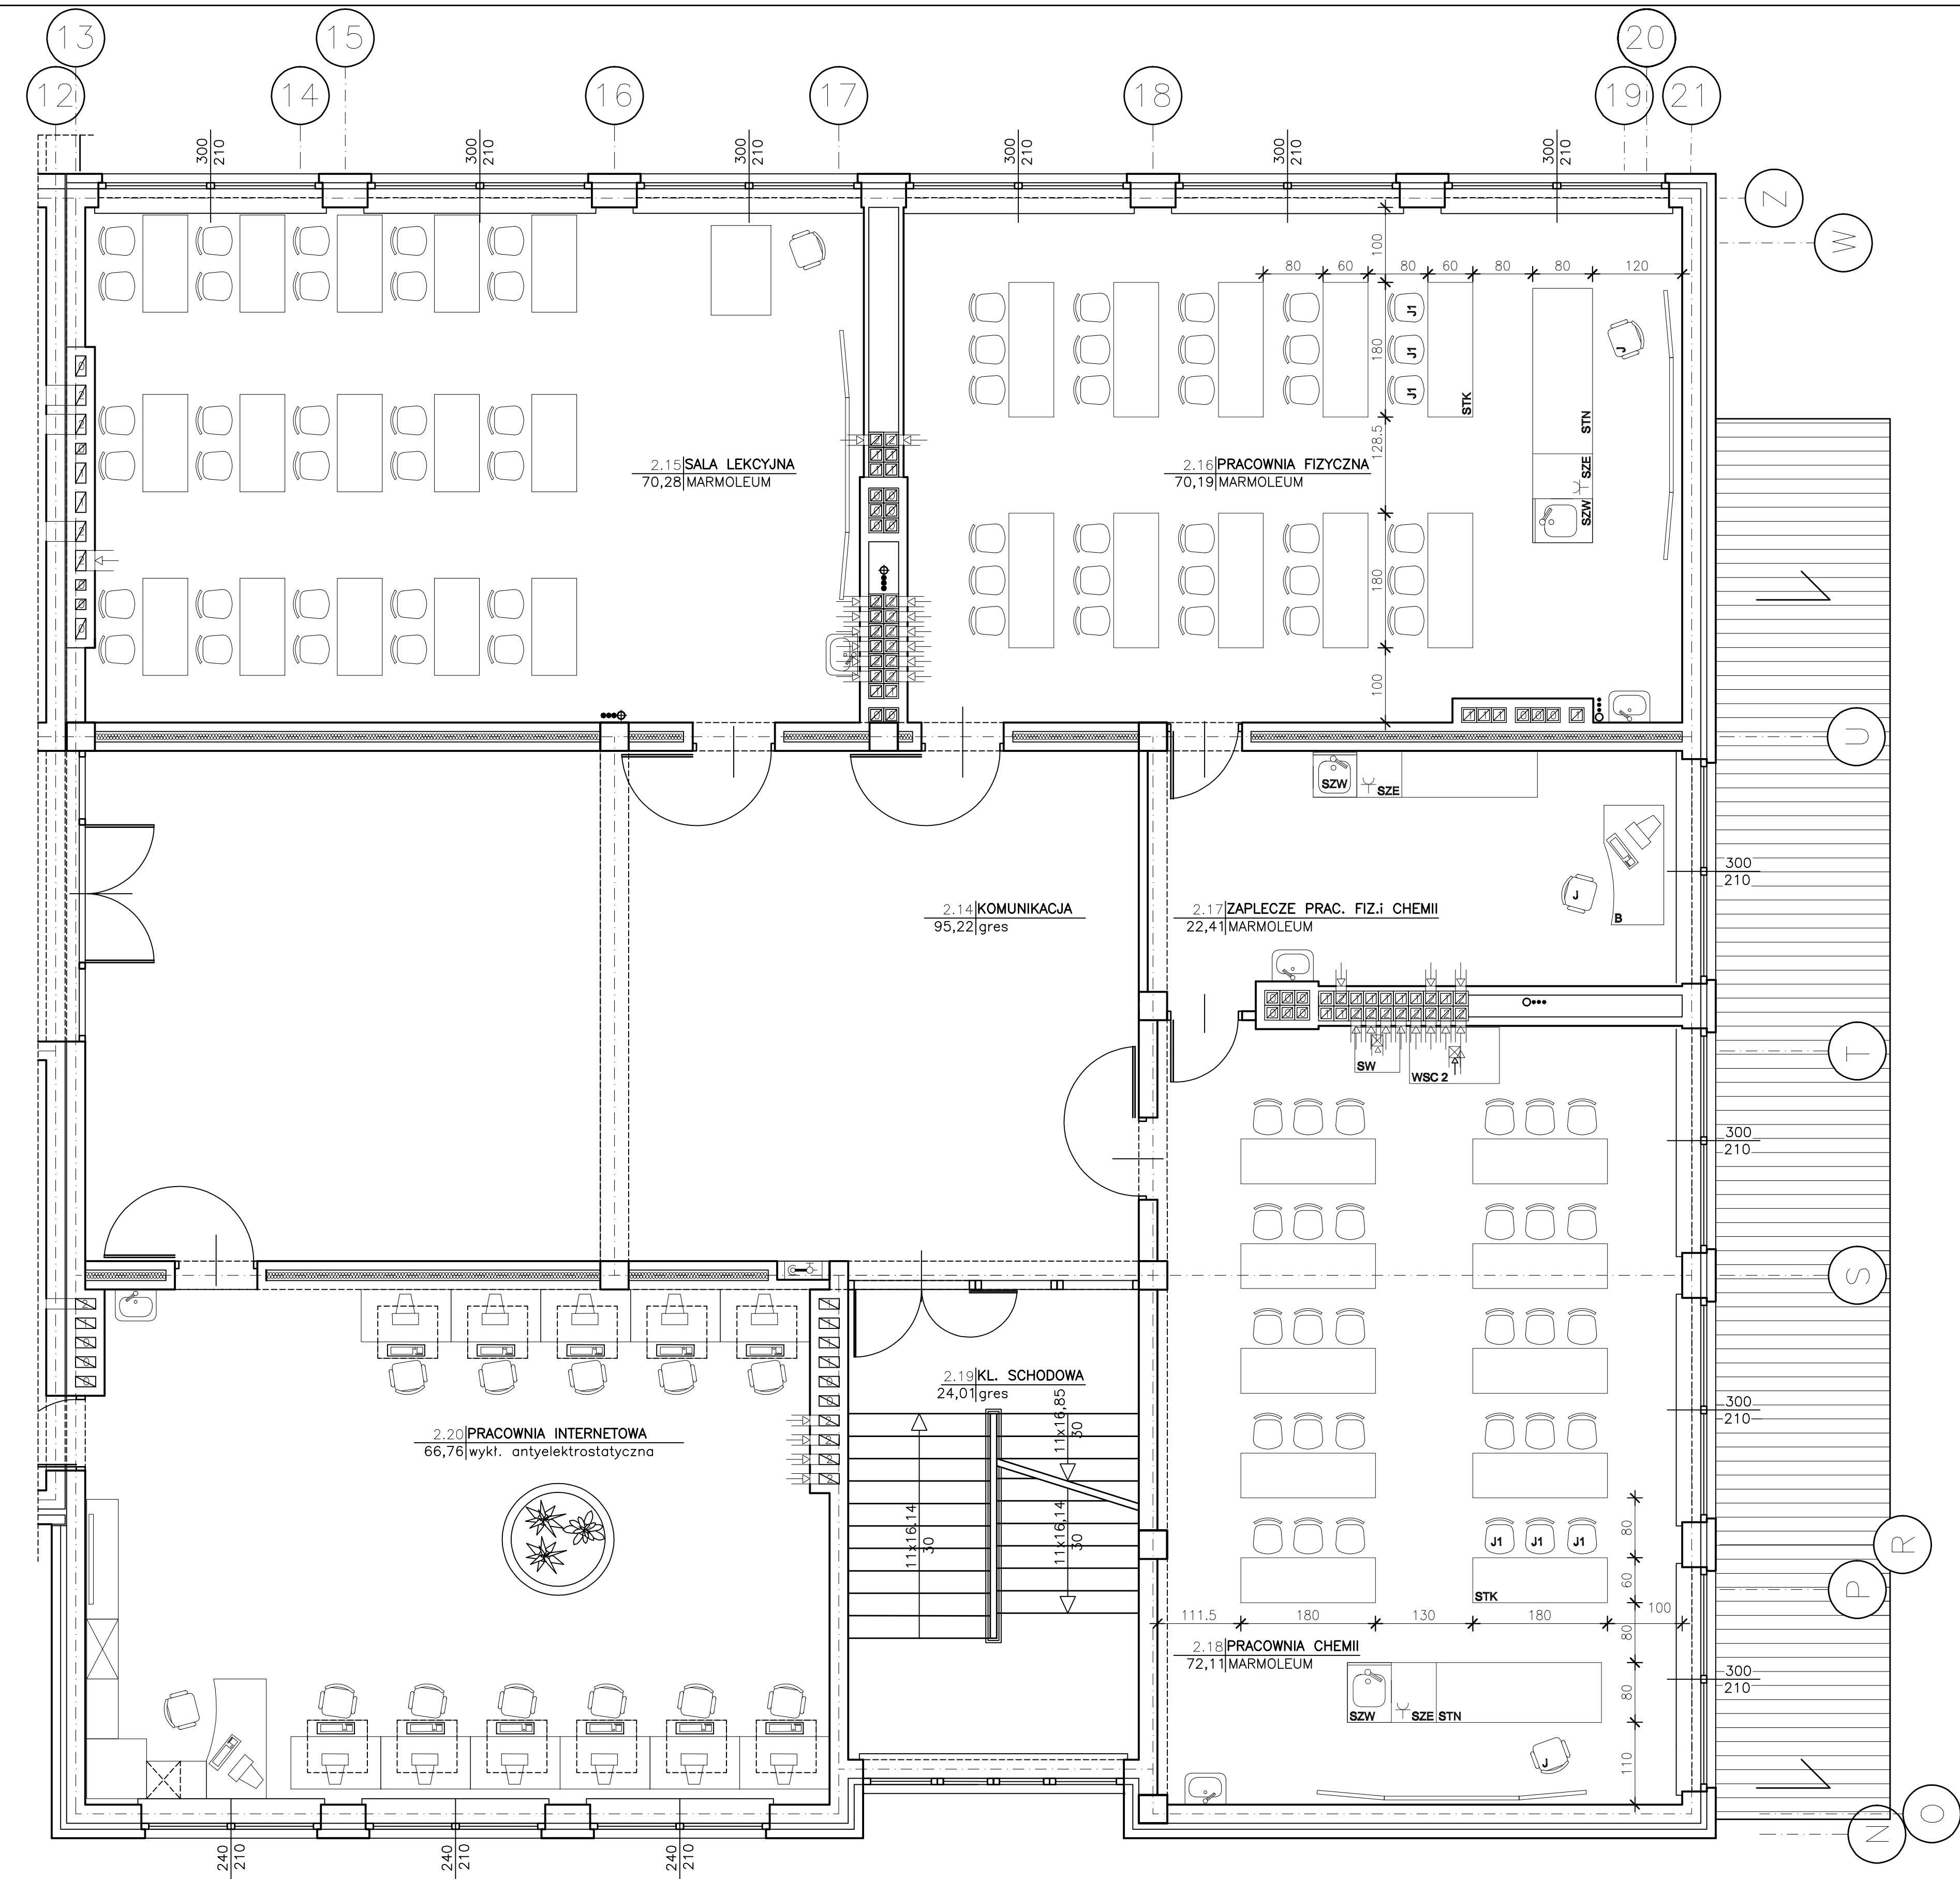

RZUT I PIĘTRA SKALA 1:50

PRACOWNIA PROJEKTOWA Zyta Samborska-Słowik 25-310 Kielce ul. Kościuski 11/109 tel./fax. (0-41) 3445231		Tytuł projektu: PROJEKT ZAMIENNY DO PROJEKTU BUDOWLANEGO KOMPLEKSU OŚWIATOWEGO W KAMIONKACH gm. ŁĄCZNA, (DZ.NR 1003)	
Obiekt:	SZKOŁA PODSTAWOWA Z GIMNAZJUM		Skala:
Tytuł rysunku:	RZUT I PIĘTRA	Nr rysunku:	3
Stadium:	PROJEKT BUDOWLANY	Data:	03.2006r.
Branża:	TECHNOLOGIA	Nr uprawnień:	
Projektował:	mgr inż. Ewa Szyrowska	Podpis:	
Opracował:	mgr inż. Sylwia Wdowik	Data:	03.2006r.
Sprawił:	mgr inż. arch. Zyta Samborska-Słowik	KL - 89/93	03.2006r.
UWAGI:			
1. Projekt jest stworzony przez autora (Dz.U. 84.24.85). Wszelkie informacje zawarte w tym projekcie (zawieszone i opalone) stanowią integralną część firmy "Pracownia Projektowa Zyta Samborska-Słowik".			
2. Wzrost na charakter obiektu, wszystkie wymiary i rozmiar należy sprawdzić na budowie, a następnie odpowiednio pomiarów projektów architektoniczno-budowlanych.			
3. Wzrost i ilość zamierzonych w czasie rysunku projektu stanowią integralną część niniejszego opracowania.			
4. Wszelkie opracowania wykonane zostały na podstawie funkcjonalnego opracowania Autora U.			