


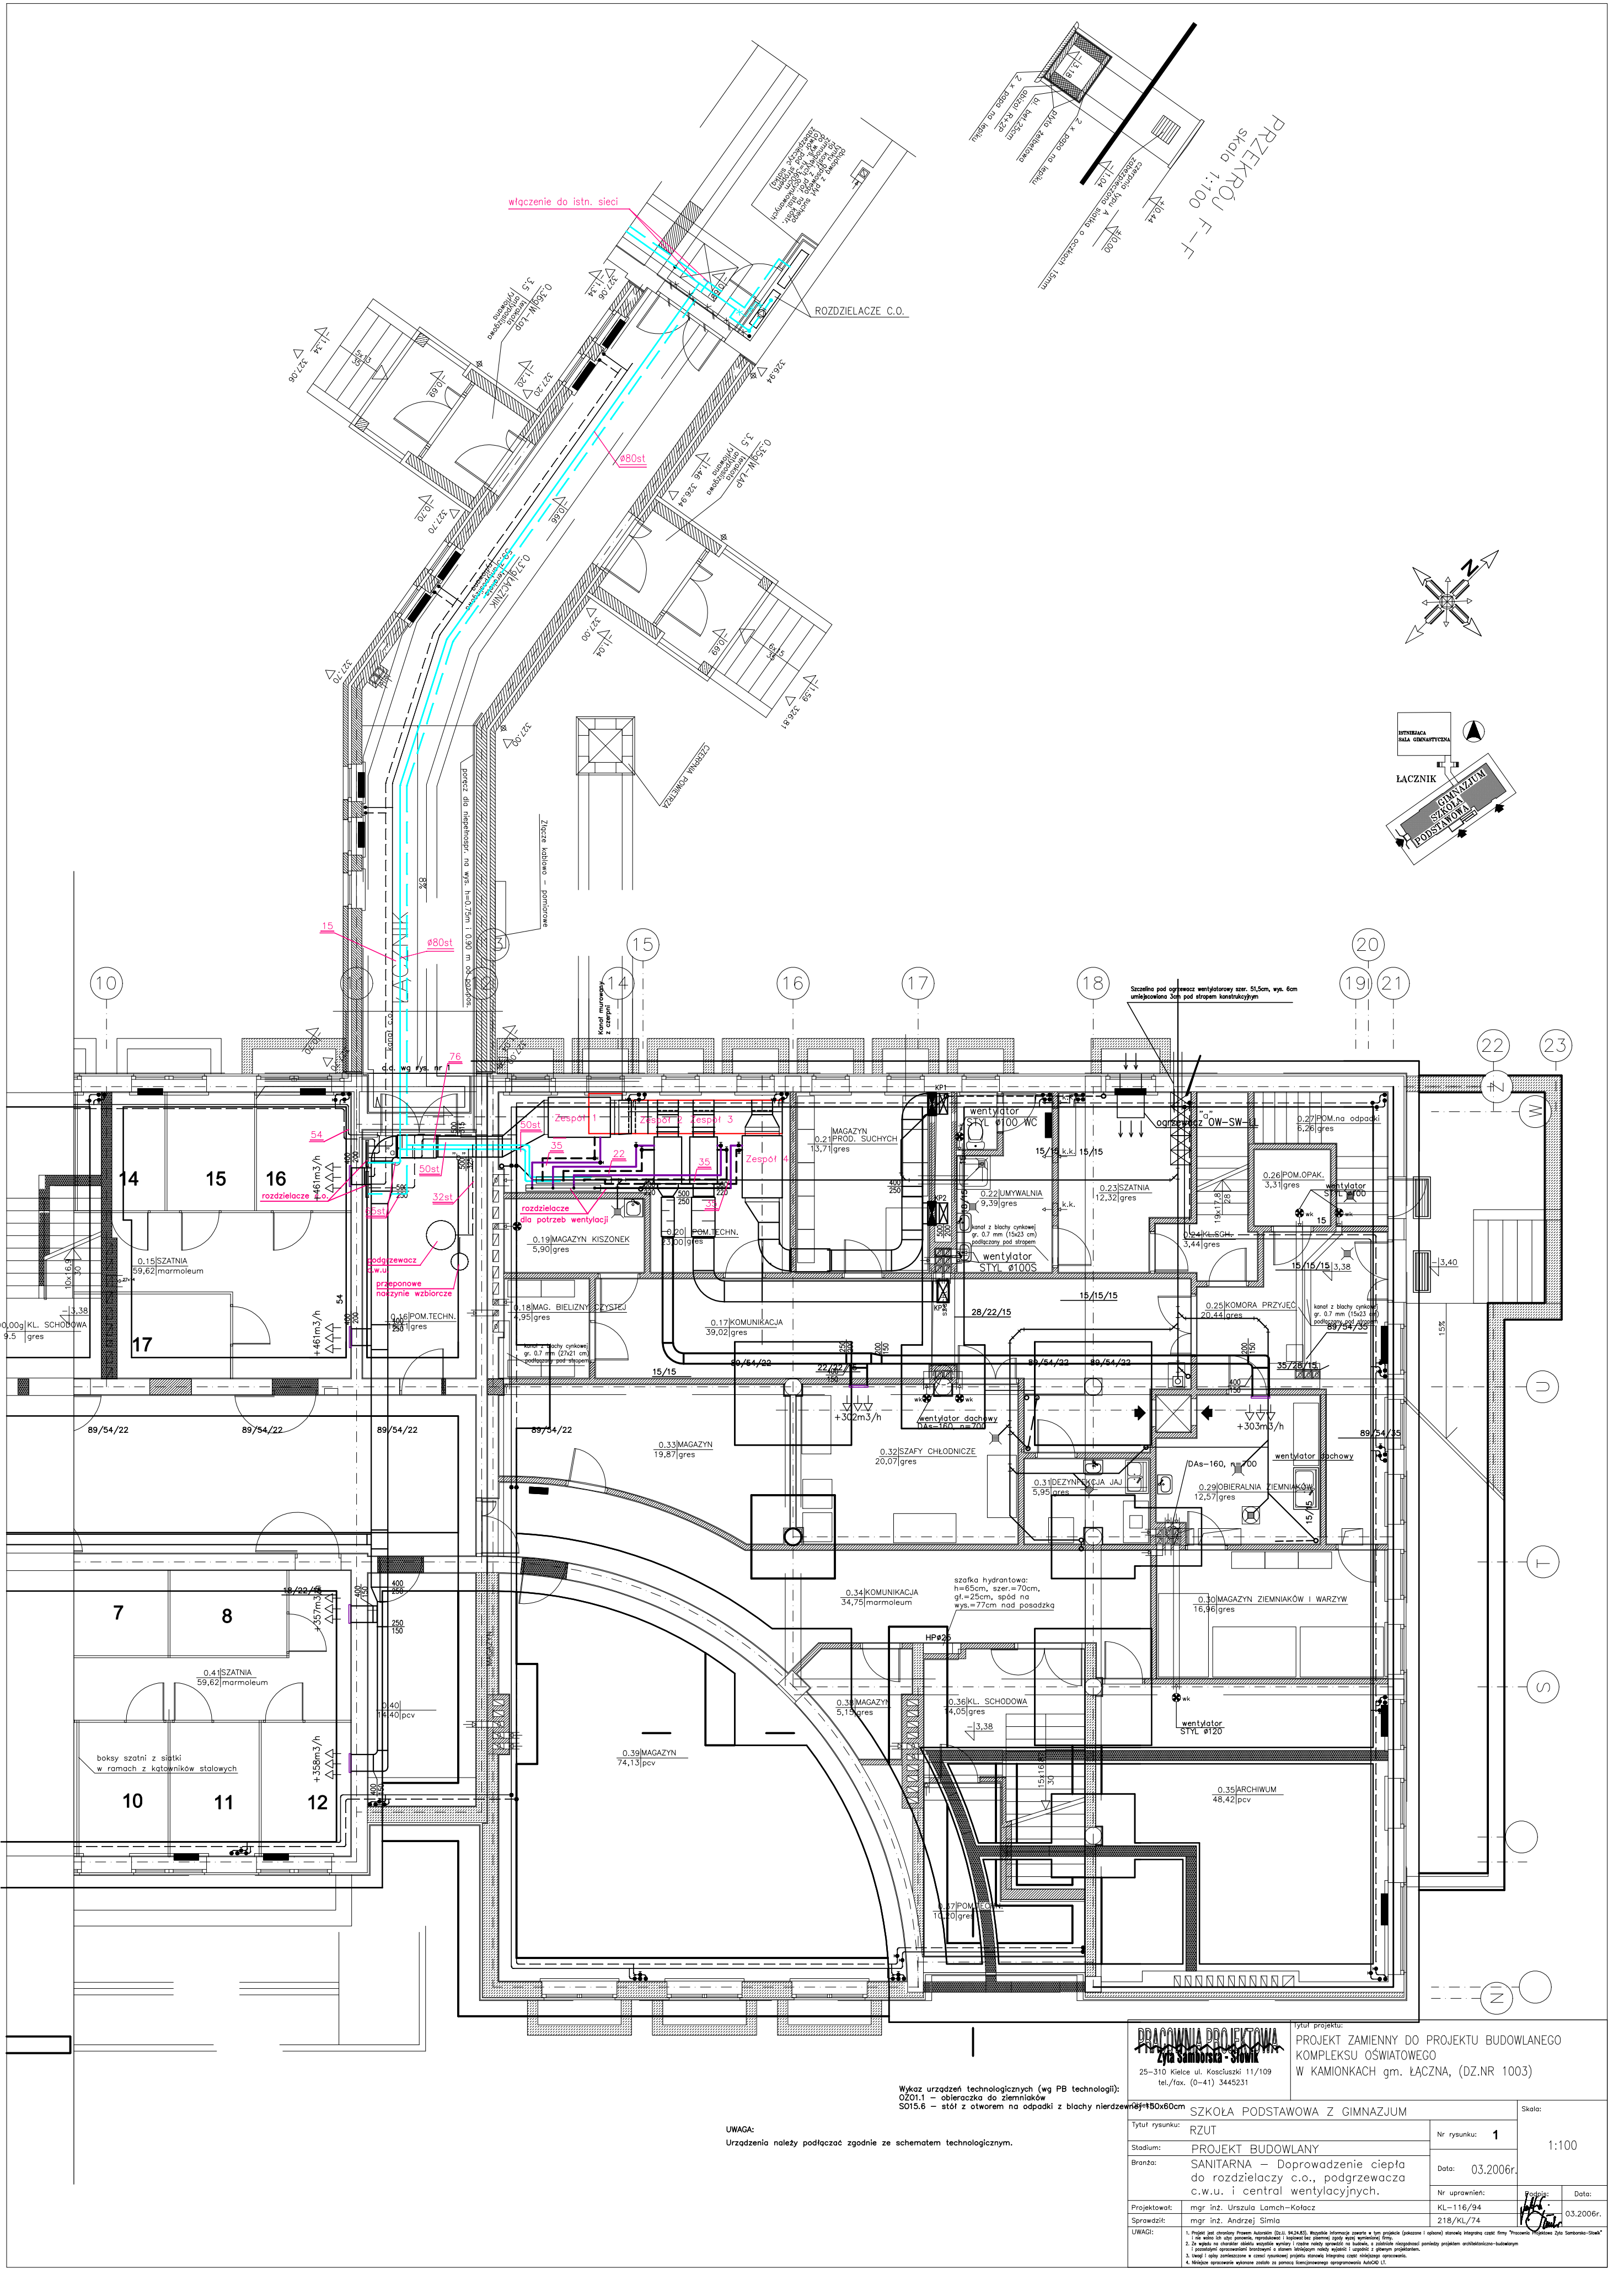

PRACOWNIA PROJEKTOWA Zyta Samborska - Słowiak		Tytuł projektu: PROJEKT ZAMIENNY DO PROJEKTU BUDOWLANEGO KOMPLEKSU OŚWIATOWEGO W KAMIONKACH gm. ŁĄCZNA, (DZ.NR 1003)	
25-310 Kielce ul. Kosciuszki 11/109 tel./fax. (0-41) 3445231		SZKOŁA PODSTAWOWA Z GIMNAZJUM	
Tytuł rysunku: RZUT		Nr rysunku: 1	
Stadium: PROJEKT BUDOWLANY		Data: 03.2006r.	
Branża: SANITARNA – Doprowadzenie ciepła do rozdzielaczy c.o., podgrzewacza c.w.u. i central wentylacyjnych.		Nr uprawnień: KL-116/94	
Projektował: mgr inż. Urszula Łamch-Kolacz		Podpis: [Signature]	
Sprawdził: mgr inż. Andrzej Simla		Data: 03.2006r.	
UWAGI:		1. Projekt jest elementem Projektu Budowlanego (Dz.U. 94.24.85). Wszelkie informacje zawarte w tym projekcie (projekcie i opisie) stanowią integralną część formy Technicznej Wykonania Zm. Samobieżnej. 2. Za zgodę na wykonanie projektu wyraża się zgodę na wszelkie zmiany i poprawki w projekcie, które nie będą miały wpływu na bezpieczeństwo i niezawodność projektu. 3. Wzrost i obciążenie konstrukcji w całości rysunkowej projektu stanowią integralną część niniejszego opracowania. 4. Wskazane materiały wykonania zostały wybrane na podstawie danych technicznych.	

Wykaz urządzeń technologicznych (wg PB technologii):
OZ01.1 – obieraczka do ziemniaków
S015.6 – stół z otworem na odpady z blachy nierdzewnej 150x60cm

UWAGA:
Urządzenia należy podłączyć zgodnie ze schematem technologicznym.