



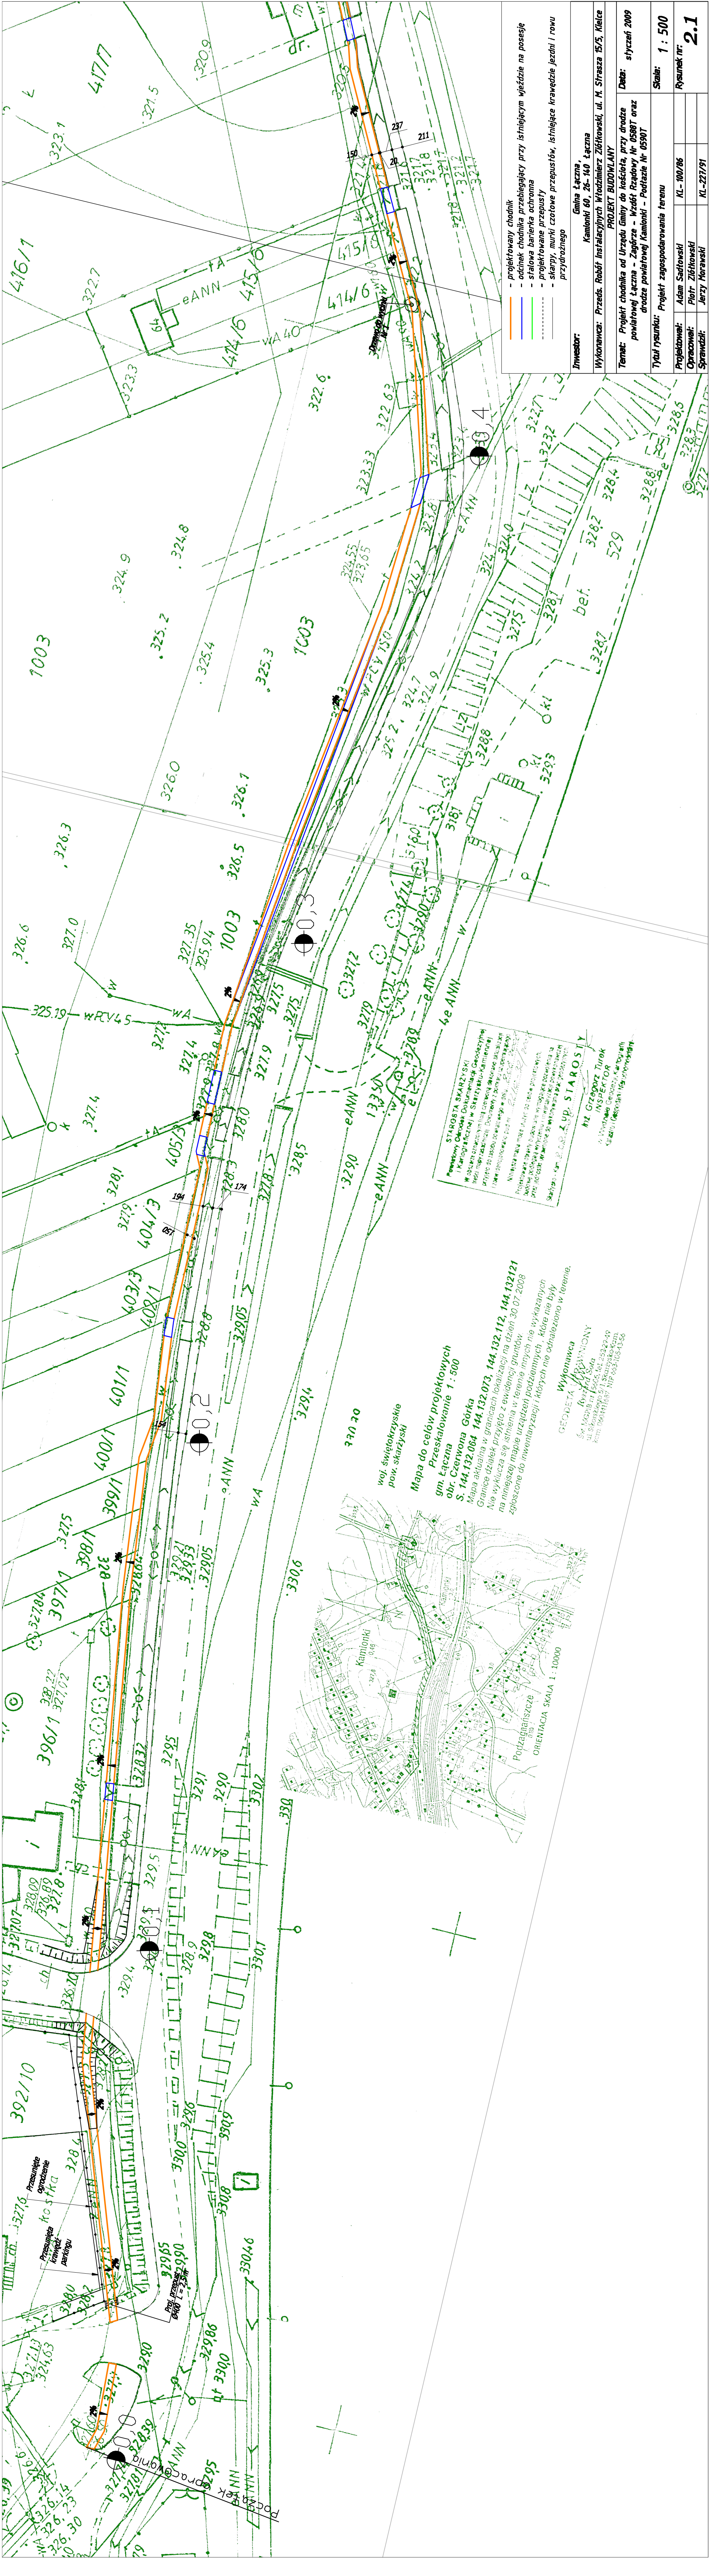

STAROSTA SKARŻYSKI


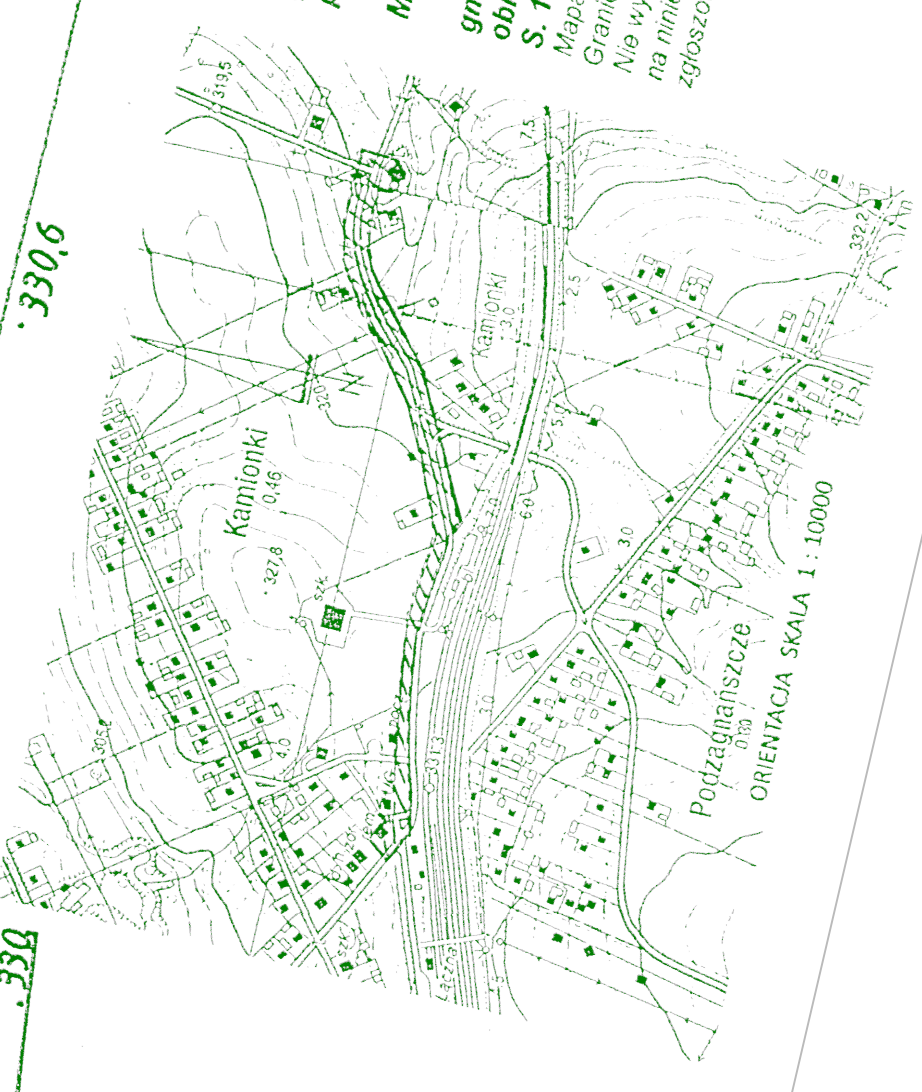

Mapa do celów projektowych
gmin. Łączna
obr. Czerwona Górka
S. 144.132.084 144.132.073 144.132.112 144.132.121
Mapa aktualna w granicach lokalizacji na dzień 30.07.2008
Granice działek przyjęto z ewidencji gruntów
na niniejszej mapie urzędów podziemnych, które nie były
zgłoszone do inwentaryzacji i których nie odnotowano w terenie.

- projektowany chodnik
- odcinek chodnika przylegający przy istniejącym wjeździe na posesję
- stalowa barierka ochronna
- projektowane przepusty
- skarpki, murki czołowe przepustów, istniejące krawędzie jezdni i rowu przydrożnego

Investor:	Gmina Łączna, Kamionki 60, 26-140 Łączna
Wykonawca:	Przeds. Ródof Instalacyjnych Włodzimierz Ziłkowski, ul. M. Straszka 15/5, Kielce
PROJEKT BUDOWLANY	
Temat: Projekt chodnika od Urzędu Gminy do kościoła, przy drodze powiatowej Łączna - Zagórze - Władół Białowoj Nr 0580T oraz drodze powiatowej Kamionki - Podtazie Nr 0590T	
Data: styczeń 2009	
Tytuł rysunku:	Projekt zagospodarowania terenu
Projektował:	Adam Sadowski
Opracował:	Piotr Ziłkowski
Sprawił:	Jerzy Horawski
Skala:	1 : 500
Rysunek nr:	2.1