


PROFIL RZ. JASLANEJ 1: $\frac{100}{500}$

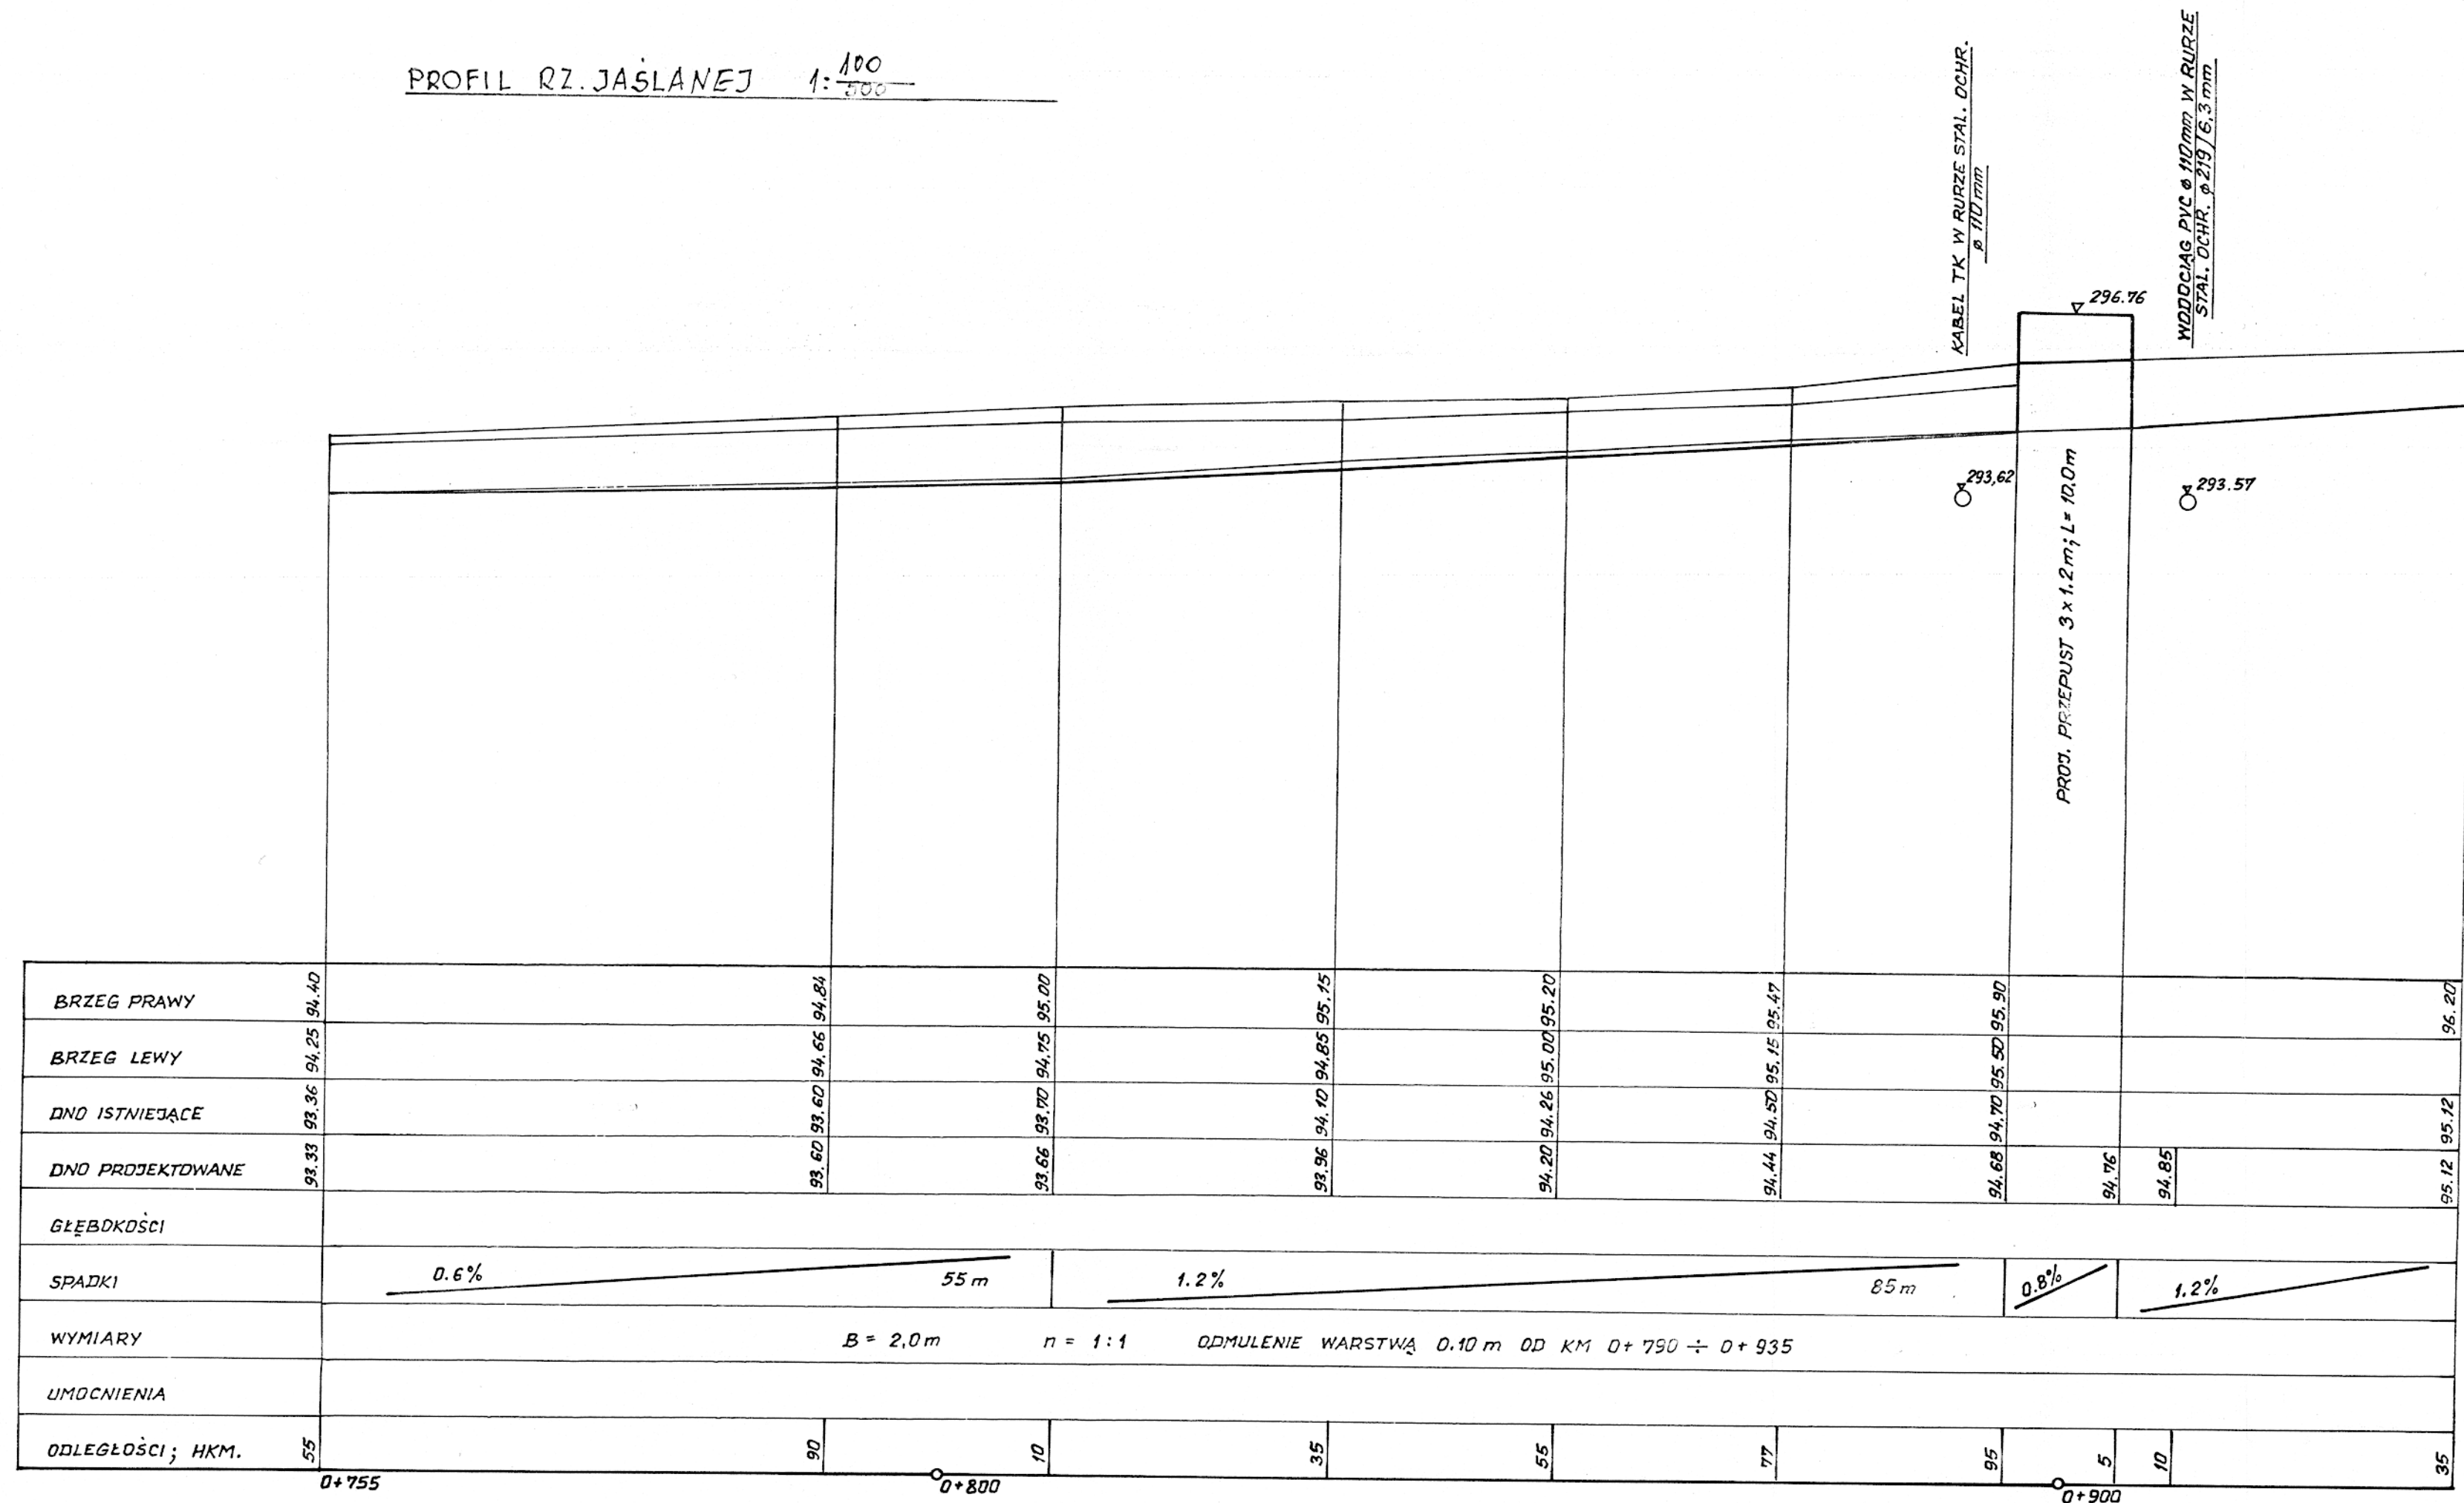

Nazwa obiektu	Przepust na rzecze „Jaślanej” pod drogą gminną nr 1516007				SKA LA 1:20
Adres obiektu	Oselków gm. Łączna				
Temat proj.	Profil podłużny rzeki Jaślanej				ZAŁ NR 3
Wykonawcy	Imię i Nazwisko	Specjalność	Upr. bud.	Data	
Projektant	mgr inż. Jan Polak	bud. wod. mel.	269/71/KL	31.V.2009	
Weryfikator	inż. Józef Chainski	bud. wod. mel.	166/71/KL	31.V.2009	