
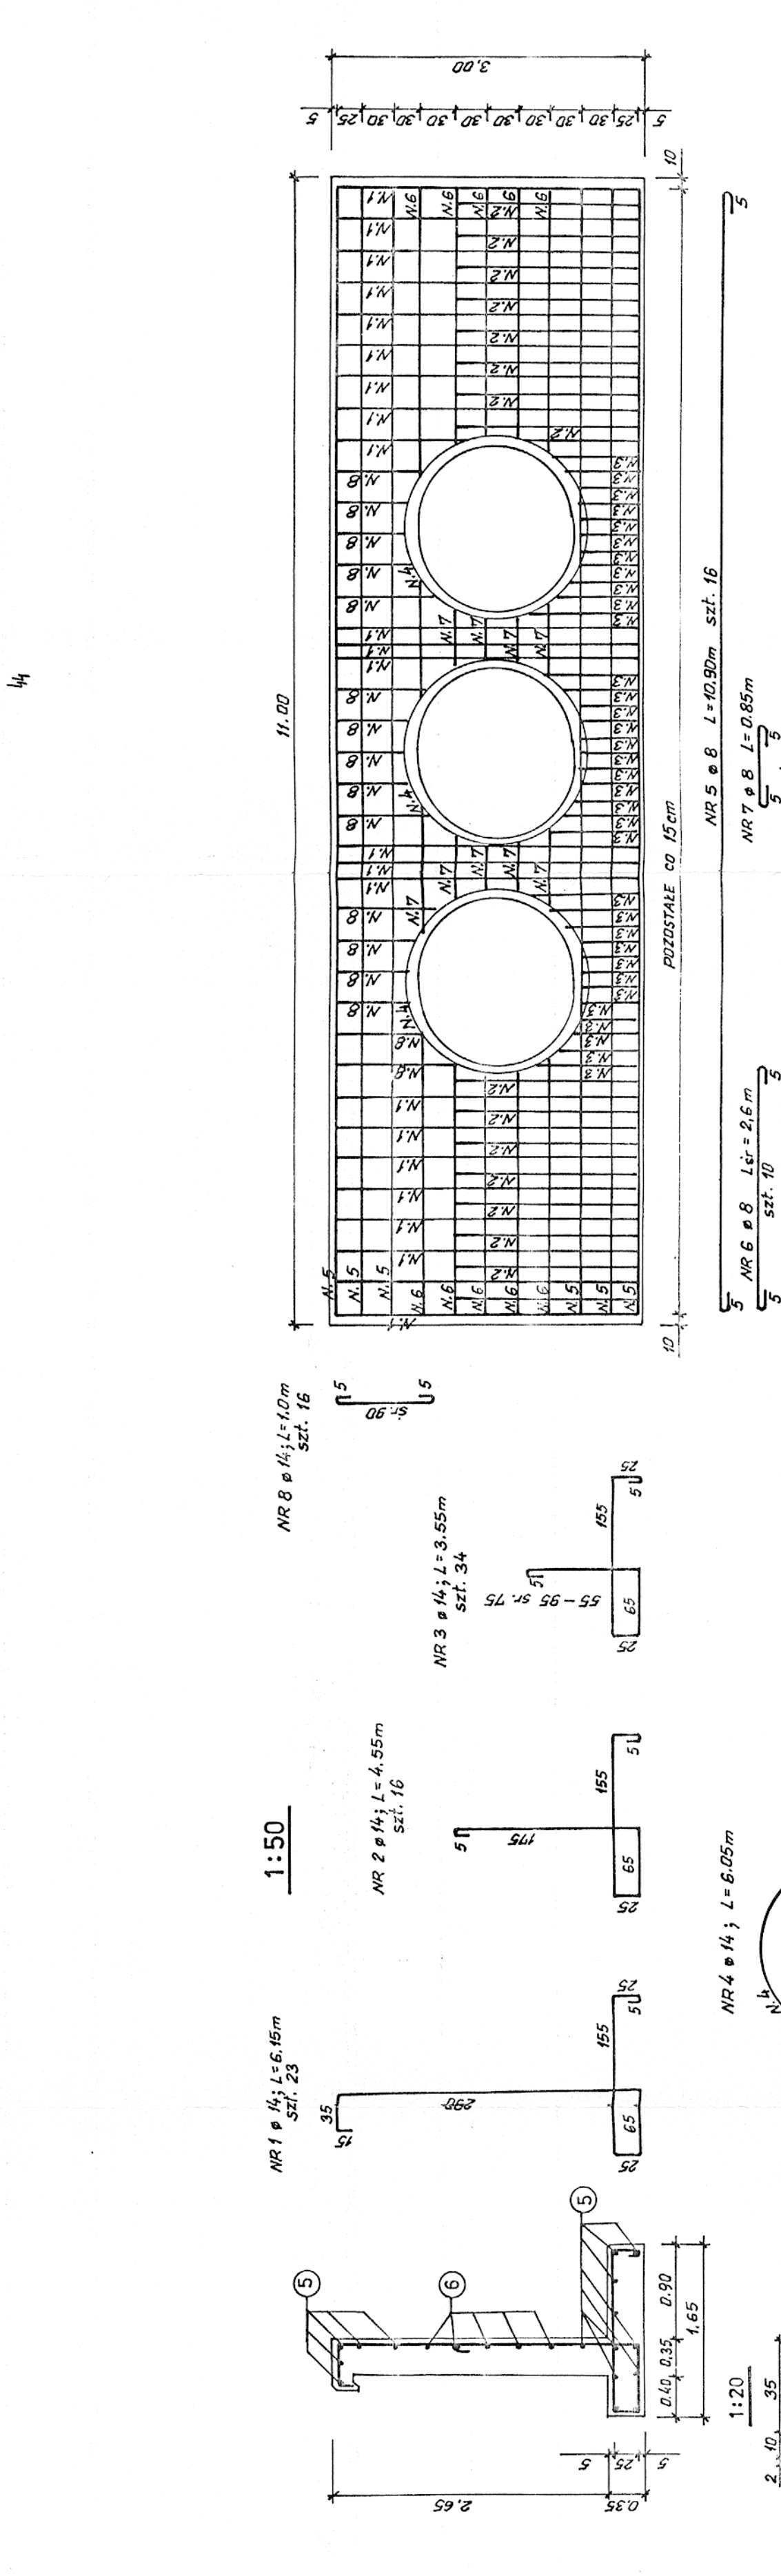
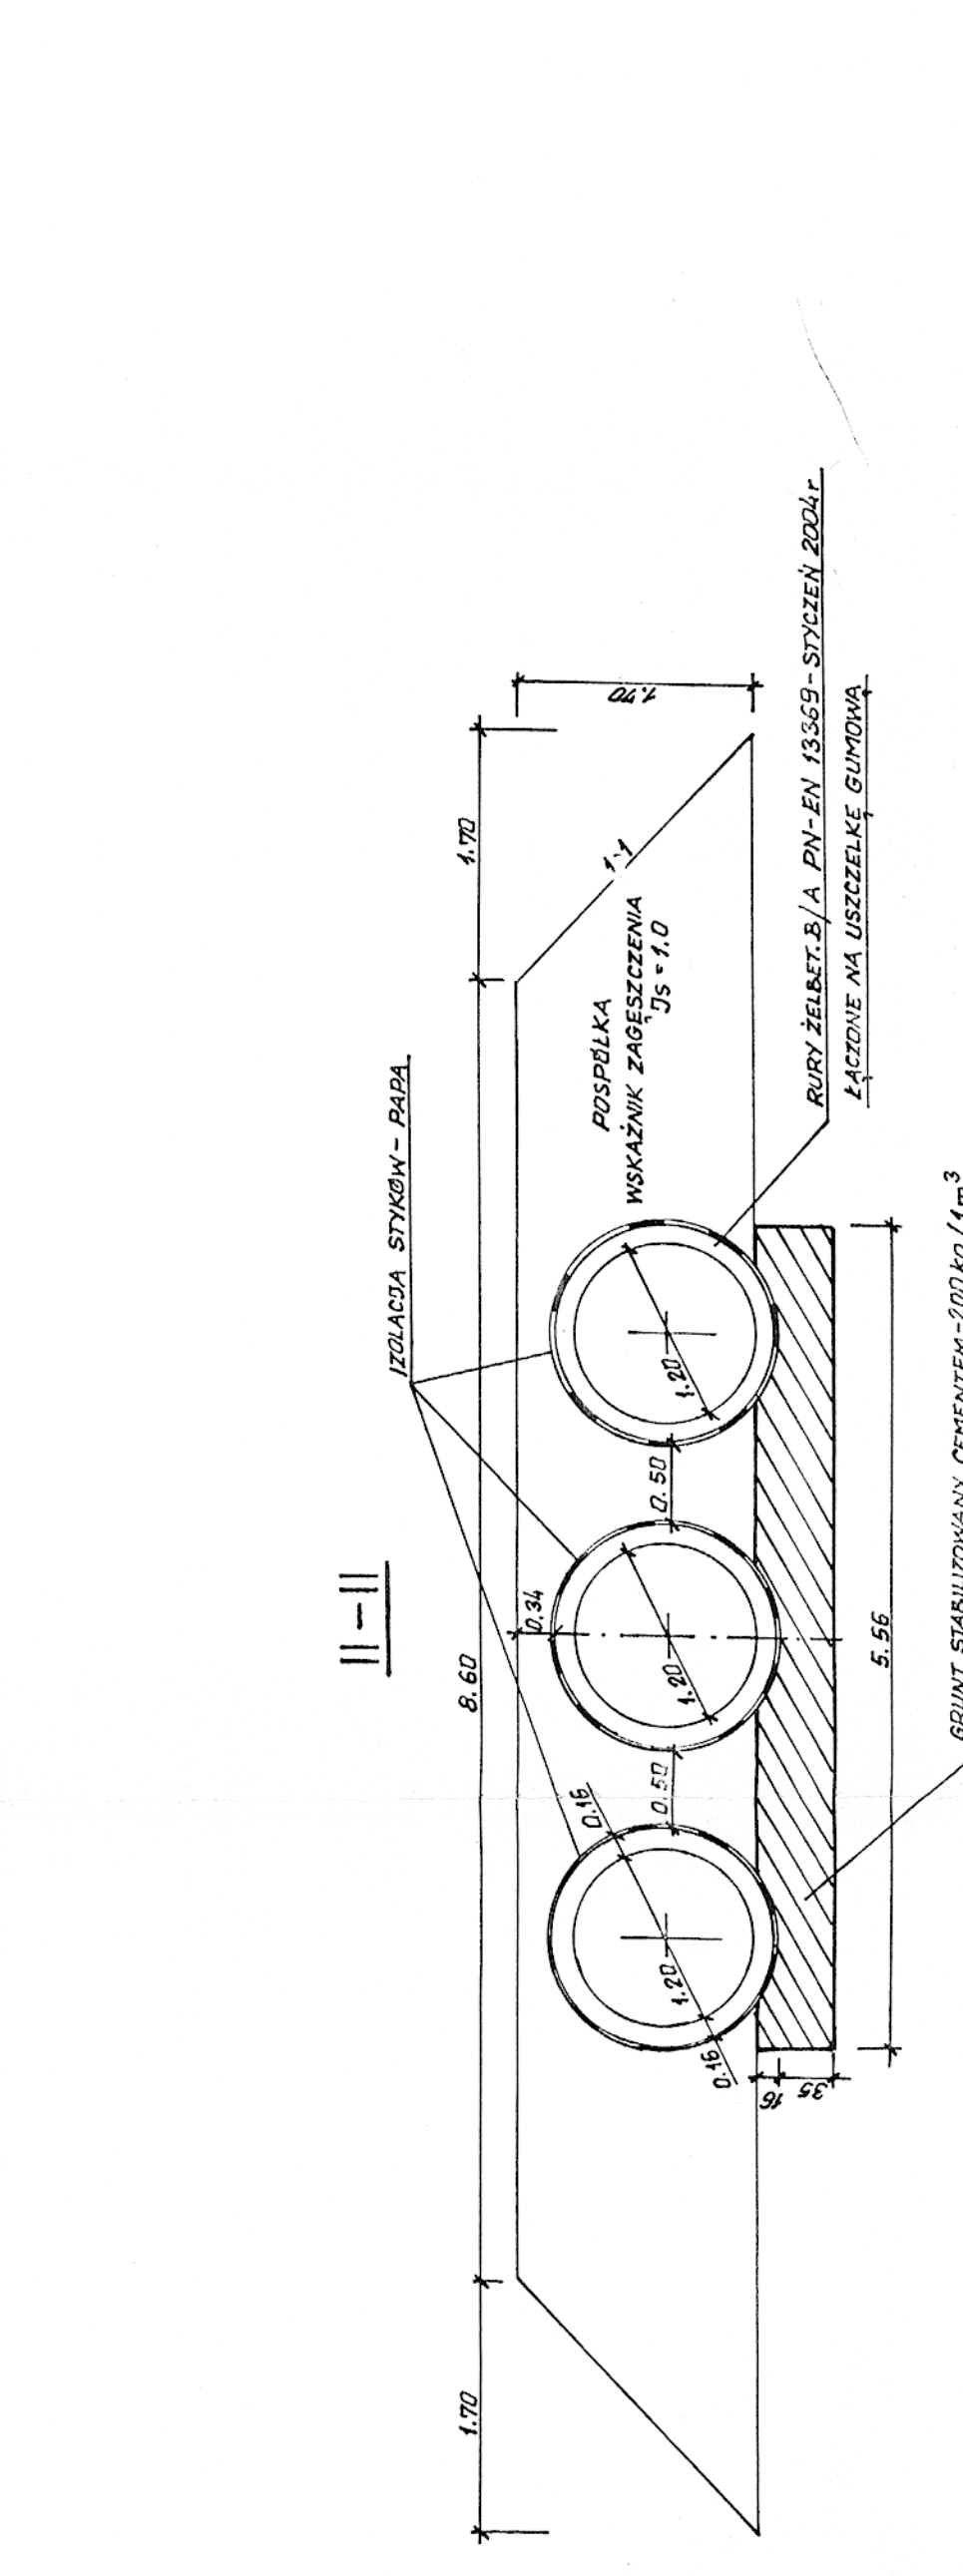
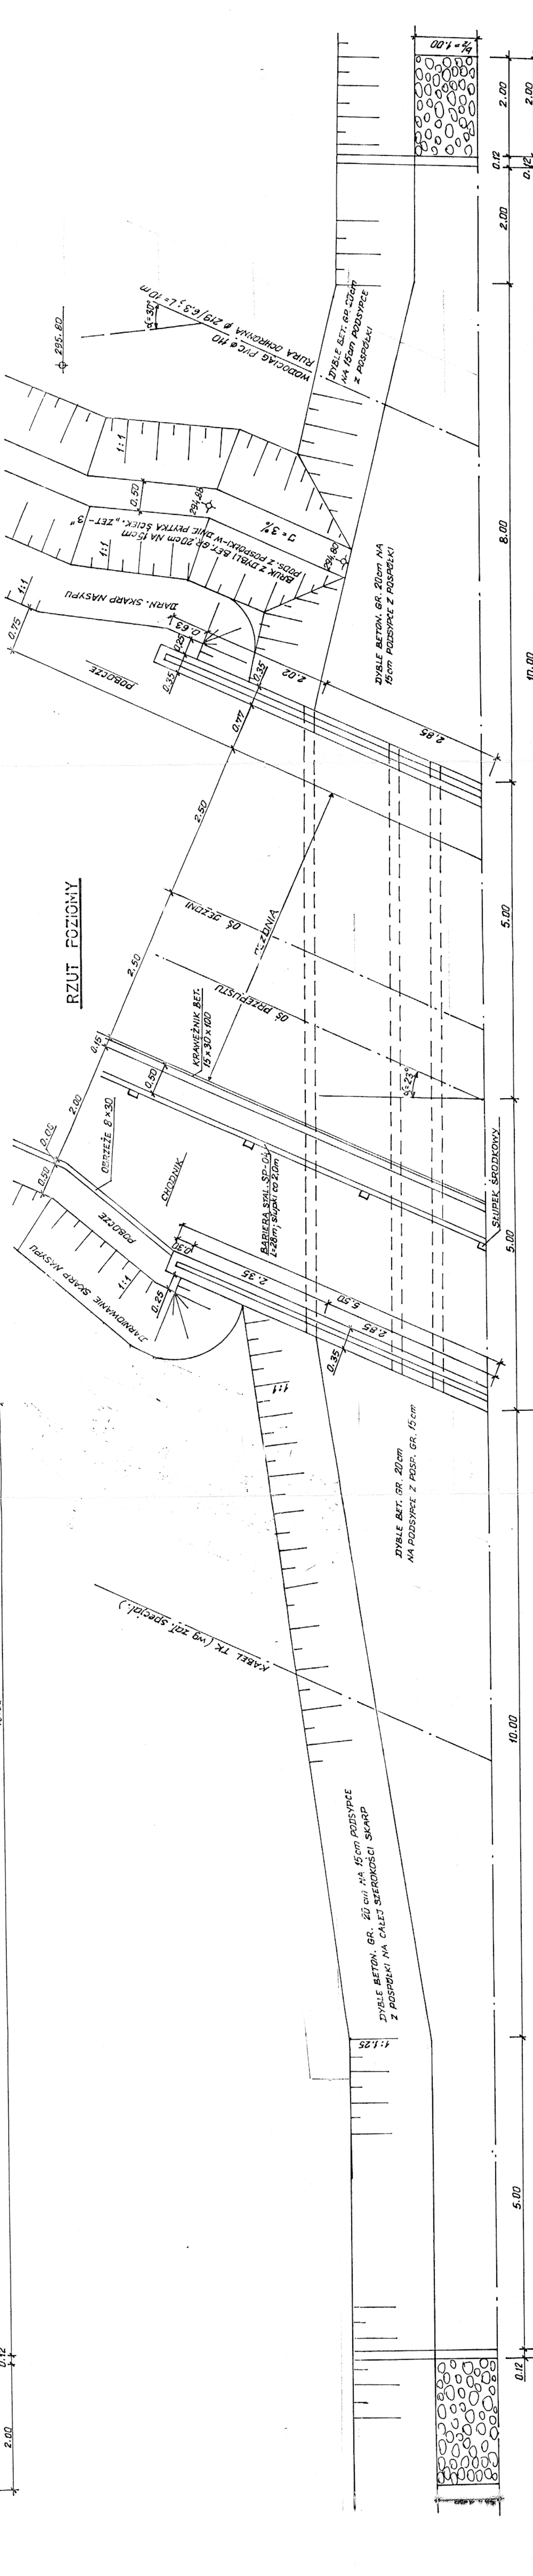


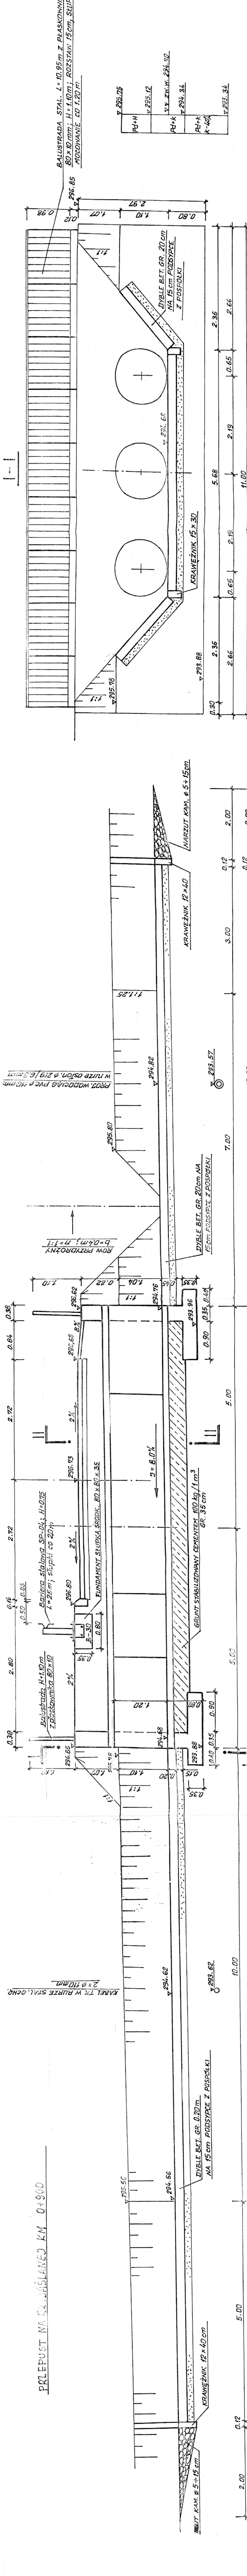

BETON HYDROTECHN. B-30, W-4, F-100
STAL: A II-ZBROJ. GŁÓWNE
A 0-ZBROJ. ROZDZIELCZE
OTULINA - 5 cm


[illegible]

ZBROJENIE ZEMNĄTRZNE	204,50
RAZEM	413,40
CIĘŻAR 1 m PRĘTA	0,395
CIĘŻAR OGÓLNY	163,30
DLA DWÓCH PRZYCŁĘKÓW	326,60
	9