


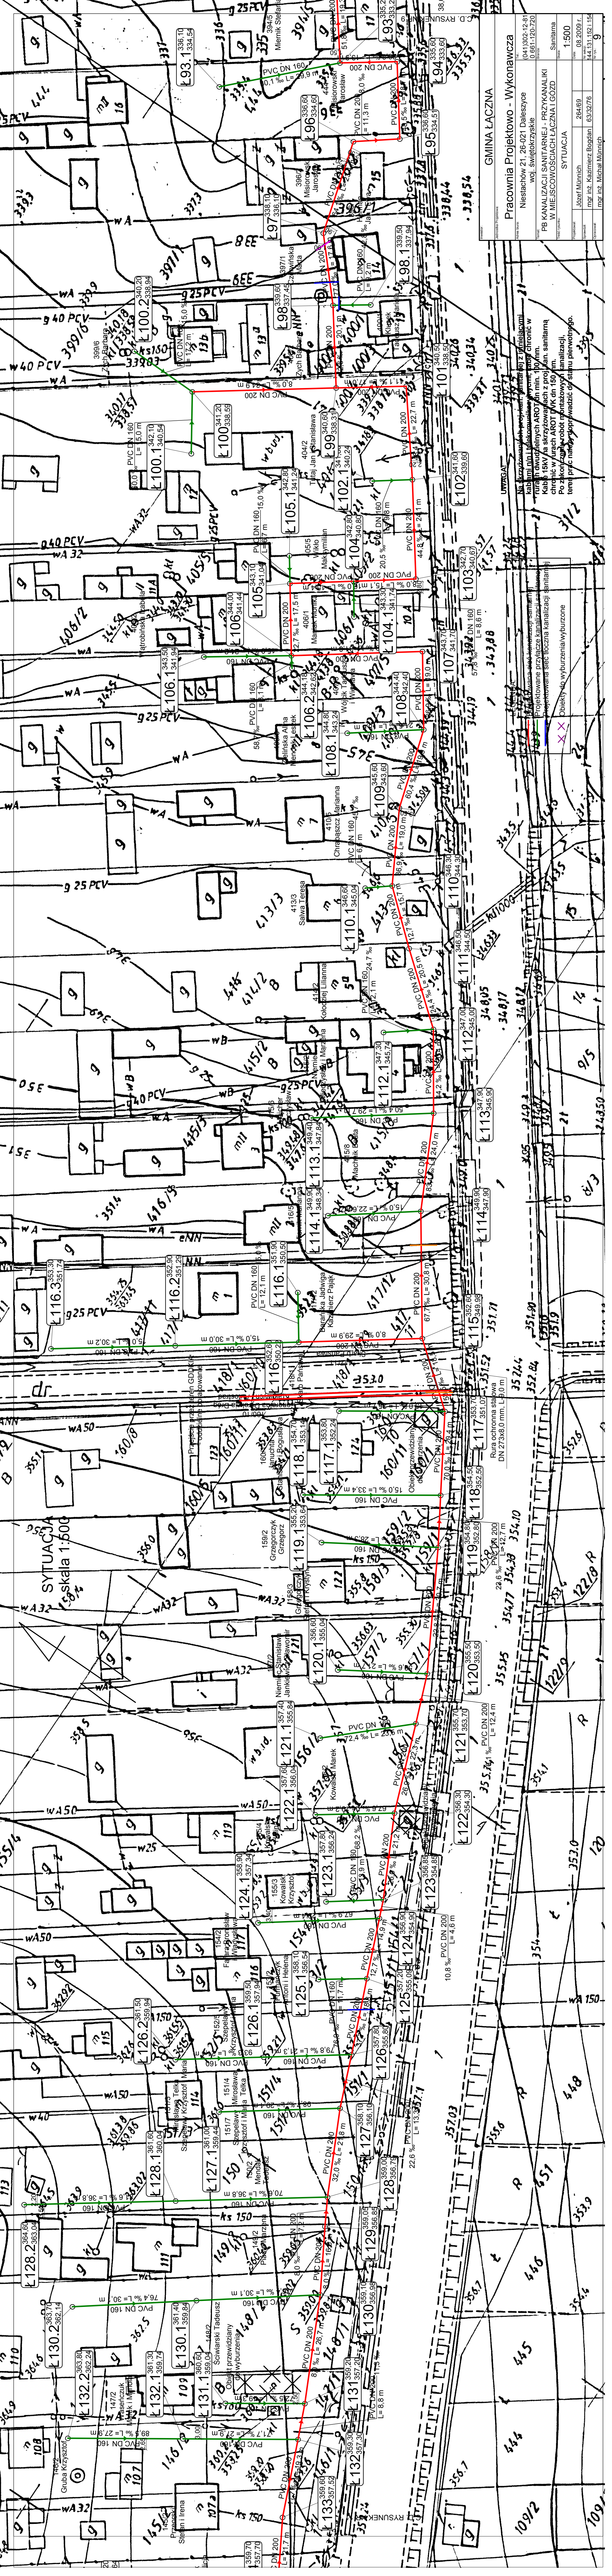

GMINA ŁĄCZNA	
Pracownia Projektowo - Wykonawcza	
Niestachów 21, 26-021 Daleszyce	
WOJ. ŚWIĘTOKRZYSKI	
PB KANALIZACJI SANITARNEJ - PRZYKANALIKI	
W MIEJSCOWOŚCIACH ŁĄCZNA I GÓD	
Sankarna	
1:500	
Sytuacja	
mgr inż. Kazimierz Bogdan	
mgr inż. Michał Munnich	



Obiektowo wyburzenia/wyburzone



