


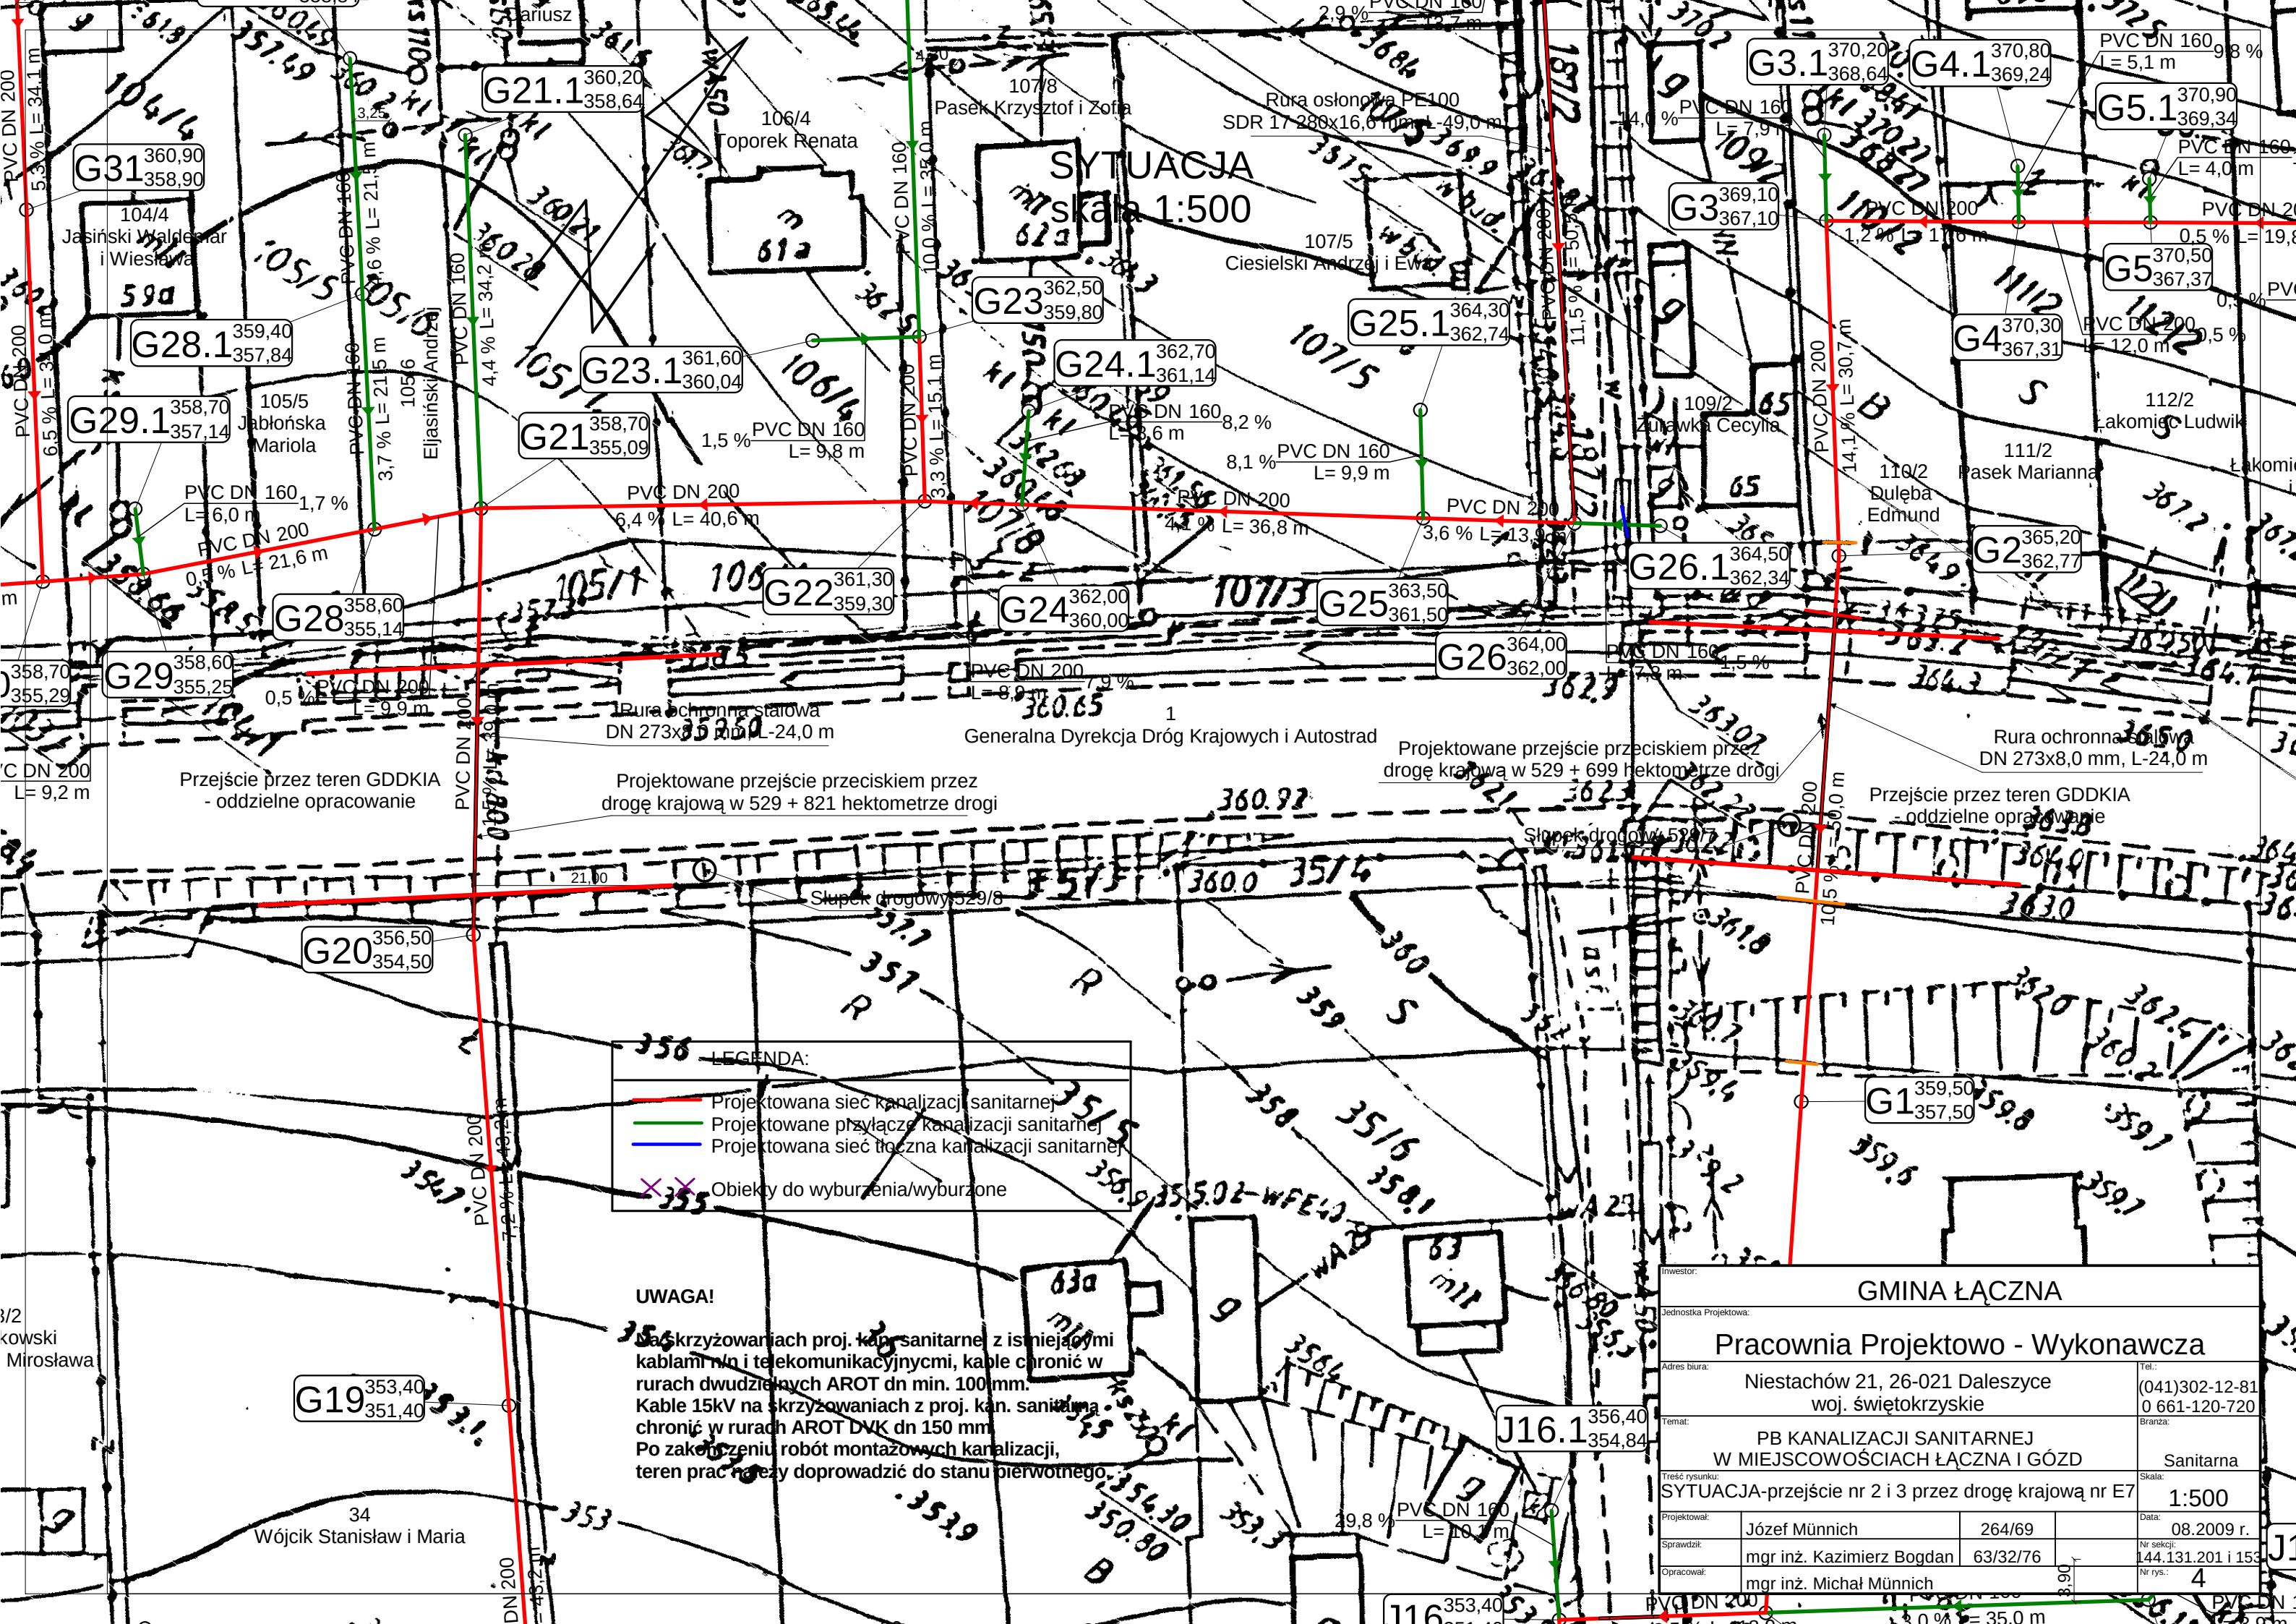

SYTUACJA

Skala 1:500

- LEGENDA:
- Projektowana sieć kanalizacji sanitarnej
 - Projektowane przyłącze kanalizacji sanitarnej
 - Projektowana sieć tłoczna kanalizacji sanitarnej
 - Obiekty do wyburzenia/wyburzone

UWAGA!

Na skrzyżowaniach proj. kan. sanitarnej z istniejącymi kablami nn i telekomunikacyjnymi, kable chronić w rurach dwudzielnych AROT dn min. 100 mm. Kable 15kV na skrzyżowaniach z proj. kan. sanitarną chronić w rurach AROT DVK dn 150 mm. Po zakończeniu robót montażowych kanalizacji, teren prac należy doprowadzić do stanu pierwotnego.

Inwestor: GMINA ŁĄCZNA			
Jednostka Projektowa: Pracownia Projektowo - Wykonawcza			
Adres biura: Niestachów 21, 26-021 Daleszyce woj. świętokrzyskie		Tel.: (041)302-12-81 0 661-120-720	
Temat: PB KANALIZACJI SANITARNEJ W MIEJSCOWOŚCIACH ŁĄCZNA I GÓZD		Branża: Sanitarna	
Treść rysunku: SYTUACJA-przeście nr 2 i 3 przez drogę krajową nr E7		Skala: 1:500	
Projektował: Józef Münnich	264/69	Data: 08.2009 r.	
Sprawił: mgr inż. Kazimierz Bogdan	63/32/76	Nr sekcji: 144.131.201 i 153	
Opracował: mgr inż. Michał Münnich		Nr rys.: 4	