# PROFIL KANALIZACJI
skala 1:100/500

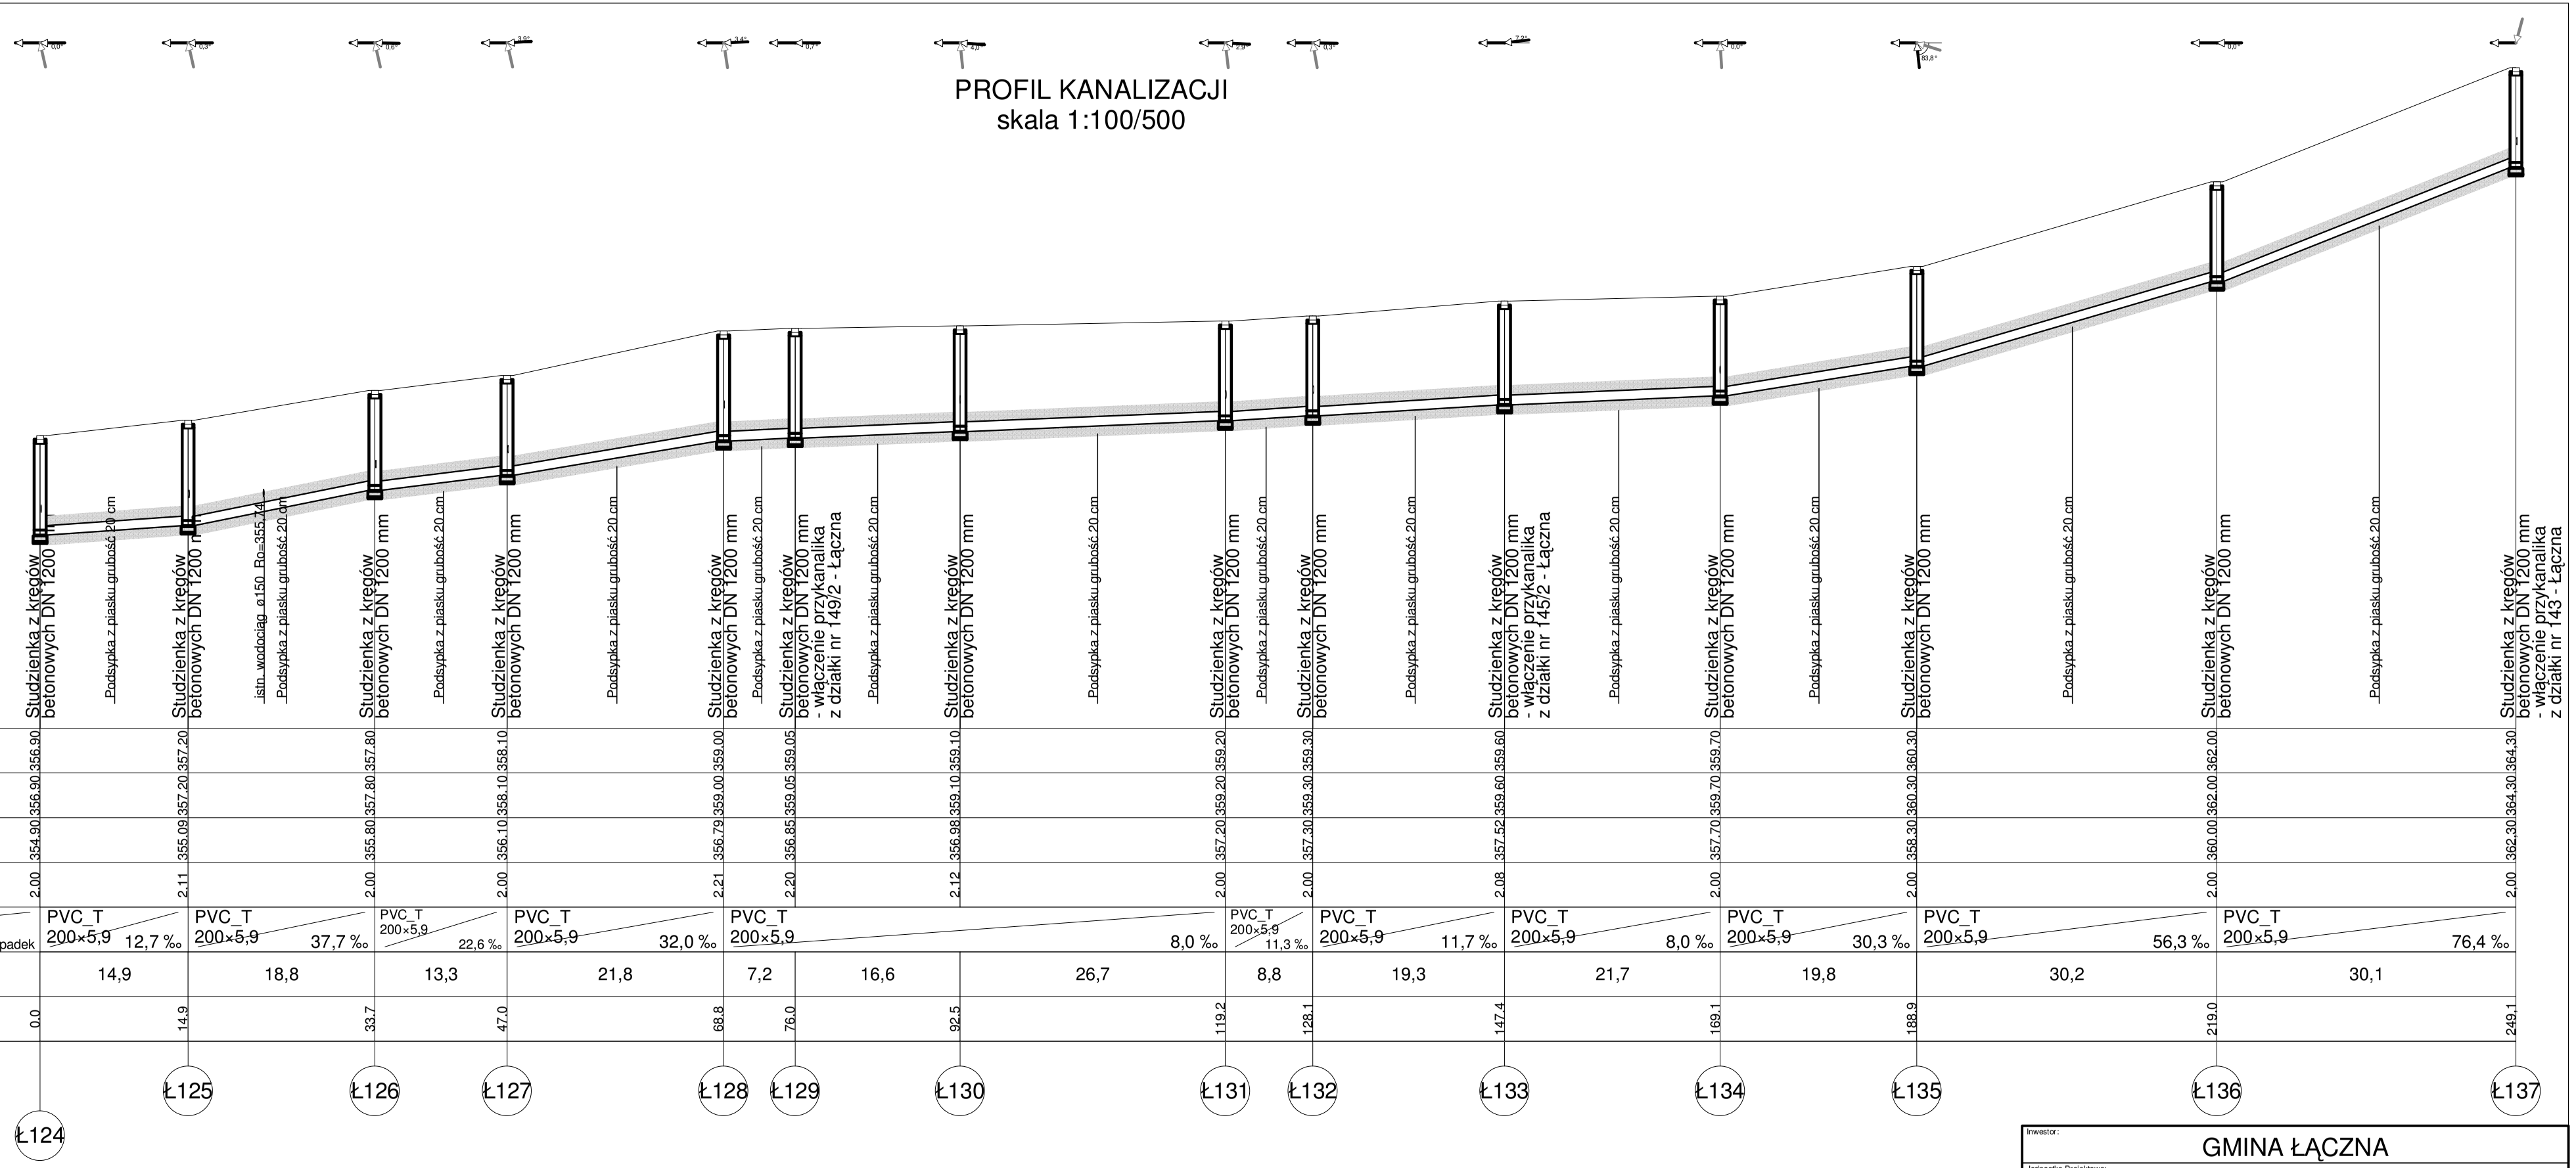


Poziom porównawczy 351,00 m n.p.m.

| | Ł124 | Ł125 | Ł126 | Ł127 | Ł128 | Ł129 | Ł130 | Ł131 | Ł132 | Ł133 | Ł134 | Ł135 | Ł136 | Ł137 |
|---|---|---|---|---|---|---|---|---|---|---|---|---|---|---|
| Rzędna terenu projektowanego | 356,90 | 357,20 | 357,80 | 358,10 | 359,00 | 359,05 | 359,10 | 359,20 | 359,30 | 359,60 | 359,70 | 360,30 | 362,00 | 364,30 |
| Rzędna terenu istniejącego | 356,90 | 357,20 | 357,80 | 358,10 | 359,00 | 359,05 | 359,10 | 359,20 | 359,30 | 359,60 | 359,70 | 360,30 | 362,00 | 364,30 |
| Rzędna dna kanału | 354,90 | 355,09 | 355,80 | 356,10 | 356,79 | 356,85 | 356,98 | 357,20 | 357,30 | 357,52 | 357,70 | 358,30 | 360,00 | 362,30 |
| Zagłębienie dna kanału [m] | 2,00 | 2,11 | 2,00 | 2,00 | 2,21 | 2,20 | 2,12 | 2,00 | 2,00 | 2,08 | 2,00 | 2,00 | 2,00 | 2,00 |

Średnice, materiał / Spadek

| | | | | | | | | | | | | | |
|---|---|---|---|---|---|---|---|---|---|---|---|---|---|
| PVC_T 200×5,9 | 12,7 ‰ | PVC_T 200×5,9 | 37,7 ‰ | PVC_T 200×5,9 | 22,6 ‰ | PVC_T 200×5,9 | 32,0 ‰ | PVC_T 200×5,9 | 8,0 ‰ | PVC_T 200×5,9 | 11,3 ‰ | PVC_T 200×5,9 | 11,7 ‰ |
| PVC_T 200×5,9 | 8,0 ‰ | PVC_T 200×5,9 | 30,3 ‰ | PVC_T 200×5,9 | 56,3 ‰ | PVC_T 200×5,9 | 76,4 ‰ | | | | | | |

| | | | | | | | | | | | | | |
|---|---|---|---|---|---|---|---|---|---|---|---|---|---|
| Odległości [m] | 14,9 | 18,8 | 13,3 | 21,8 | 7,2 | 16,6 | 26,7 | 8,8 | 19,3 | 21,7 | 19,8 | 30,2 | 30,1 |
| Długość trasy [m] | 0,0 | 14,9 | 33,7 | 47,0 | 68,8 | 76,0 | 92,5 | 119,2 | 128,1 | 147,4 | 169,1 | 188,9 | 219,0 | 249,1 |

| | | | |
|---|---|---|---|
| Inwestor: | GMINA ŁĄCZNA | | |
| Jednostka Projektowa: | Pracownia Projektowo - Wykonawcza | | |
| Adres biura: | Niestachów 21, 26-021 Daleszyce<br>woj. świętokrzyskie | | Tel.: (041)302-12-81<br>0 661-120-720 |
| Temat: | PB KANALIZACJI SANITARNEJ<br>W MIEJSCOWOŚCIACH ŁĄCZNA I GÓZD | | Branża: Sanitarna |
| Treść rysunku: | PROFIL KANALIZACJI Ł124-Ł137 | | Skala: 1:100/500 |
| Projektował: | Józef Münnich | 264/69 | Data: 08.2009 r. |
| Sprawdził: | mgr inż. Kazimierz Bogdan | 63/32/76 | Nr sekcji: 144.131.154 |
| Opracował: | mgr inż. Michał Münnich | | Nr rys.: 49 |