PROFIL KANALIZACJI
skala 1:100/500

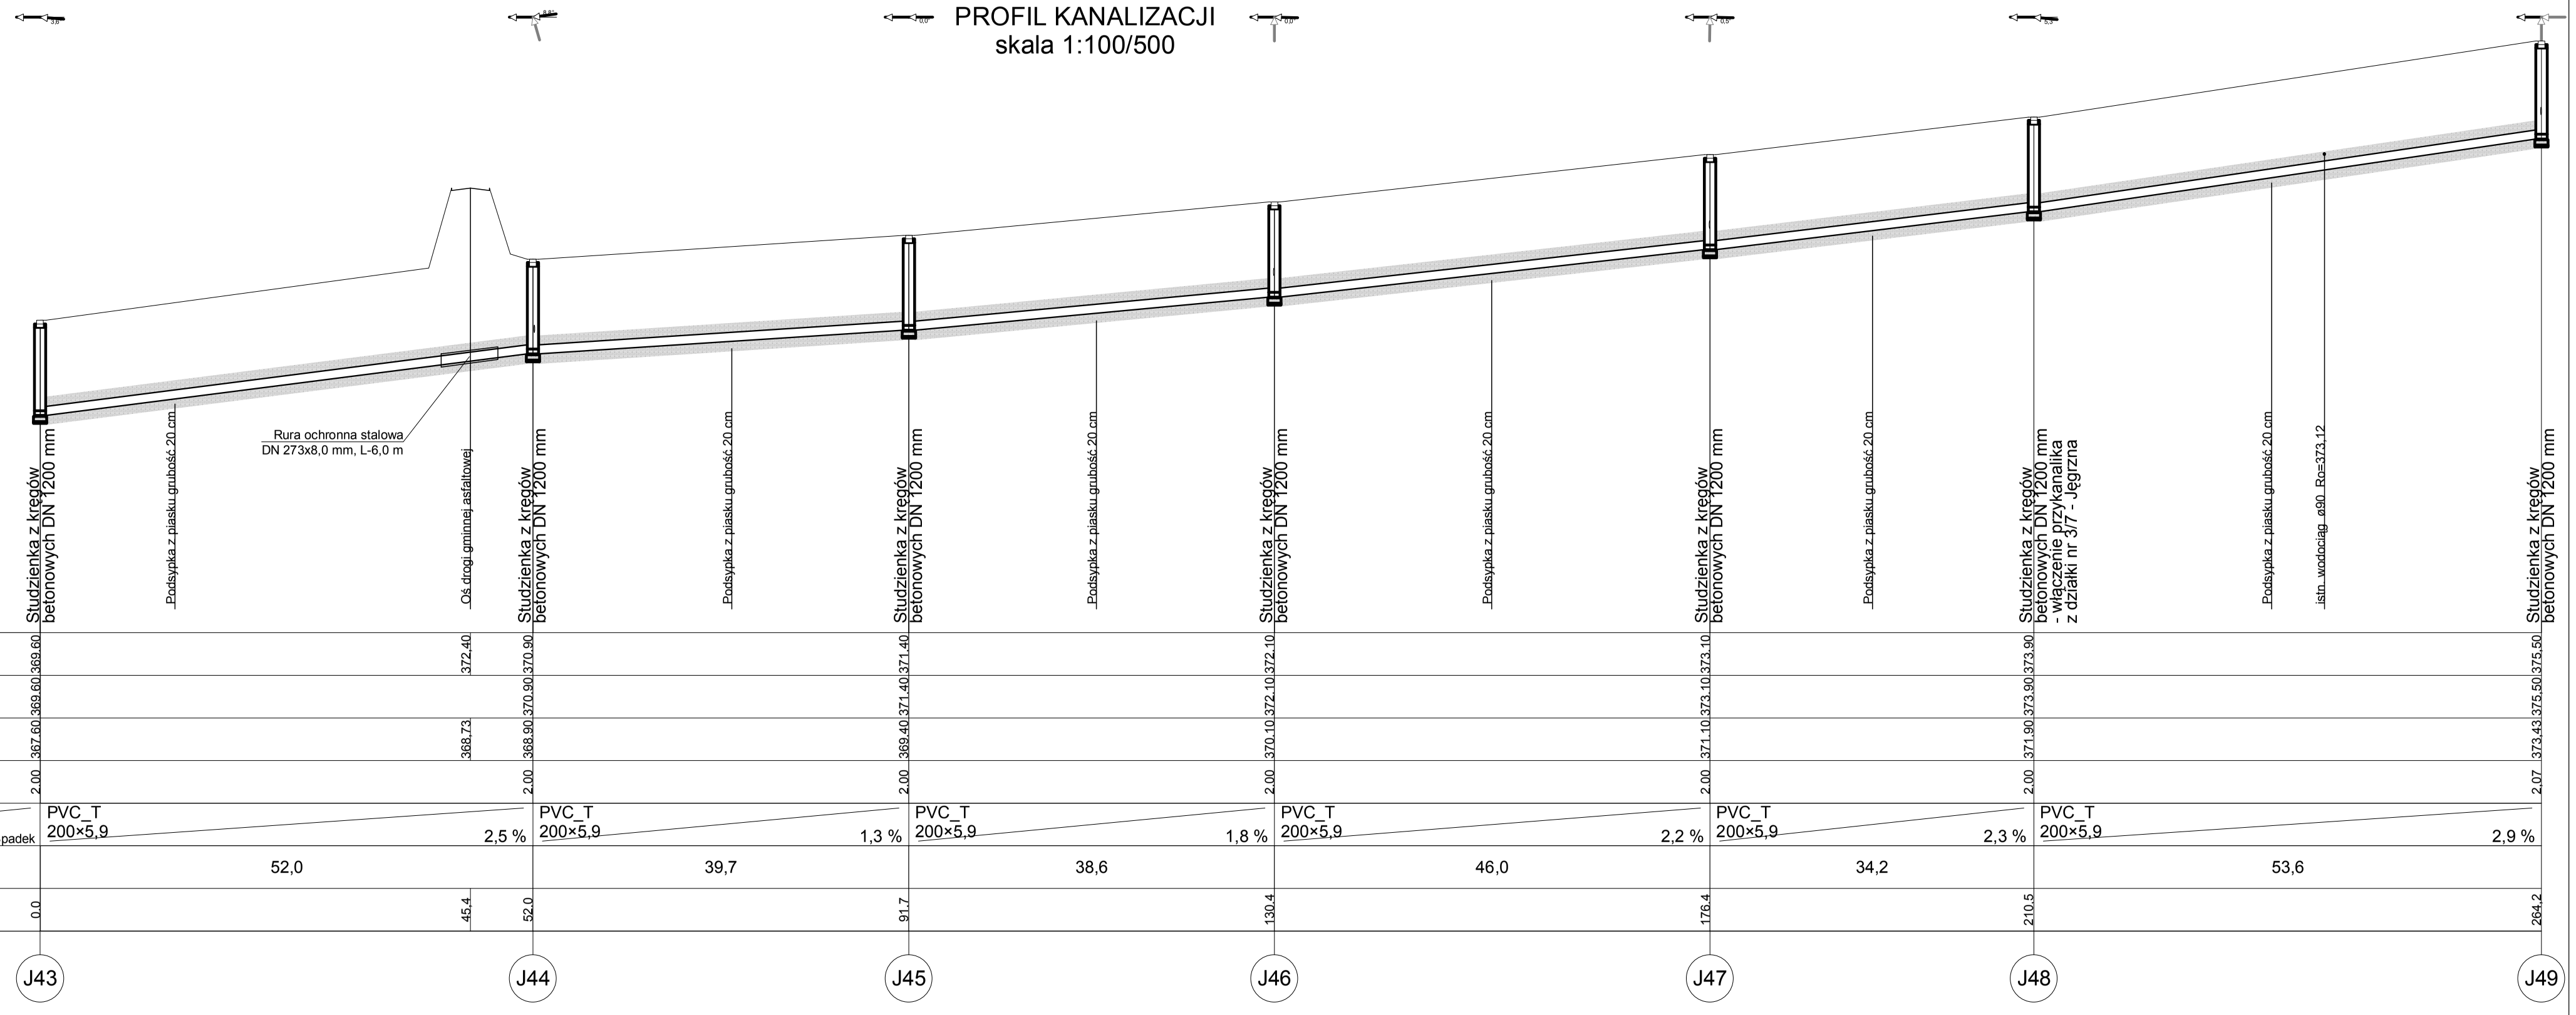

Poziom porównawczy 363,00 m n.p.m.

	J43	J44	J45	J46	J47	J48	J49
Rzędna terenu projektowanego	369,60	370,90	371,40	372,10	373,10	373,90	375,50
Rzędna terenu istniejącego	369,60	370,90	371,40	372,10	373,10	373,90	375,50
Rzędna dna kanału	367,60	368,90	369,40	370,10	371,10	371,90	373,43
Zagłębienie dna kanału [m]	2,00	2,00	2,00	2,00	2,00	2,00	2,07
Średnice, materiał	PVC_T 200×5,9	PVC_T 200×5,9	PVC_T 200×5,9	PVC_T 200×5,9	PVC_T 200×5,9	PVC_T 200×5,9	
Spadek	2,5 %	1,3 %	1,8 %	2,2 %	2,3 %	2,9 %	
Odległości [m]	52,0	39,7	38,6	46,0	34,2	53,6	
Długość trasy [m]	0,0	52,0	91,7	130,4	176,4	210,5	264,2

Inwestor: GMINA ŁĄCZNA			
Jednostka Projektowa: Pracownia Projektowo - Wykonawcza			
Adres biura: Niestachów 21, 26-021 Daleszyce woj. świętokrzyskie			Tel.: (041)302-12-81 0 661-120-720
Temat: PB KANALIZACJI SANITARNEJ W MIEJSCOWOŚCIACH ŁĄCZNA I GÓZD			Branża: Sanitarna
Treść rysunku: PROFIL KANALIZACJI J43-J49			Skala: 1:100/500
Projektował:	Józef Münnich	264/69	Data: 08.2009 r.
Sprawdził:	mgr inż. Kazimierz Bogdan	63/32/76	Nr seksji: 144.131.194
Opracował:	mgr inż. Michał Münnich		Nr rys.: 17