


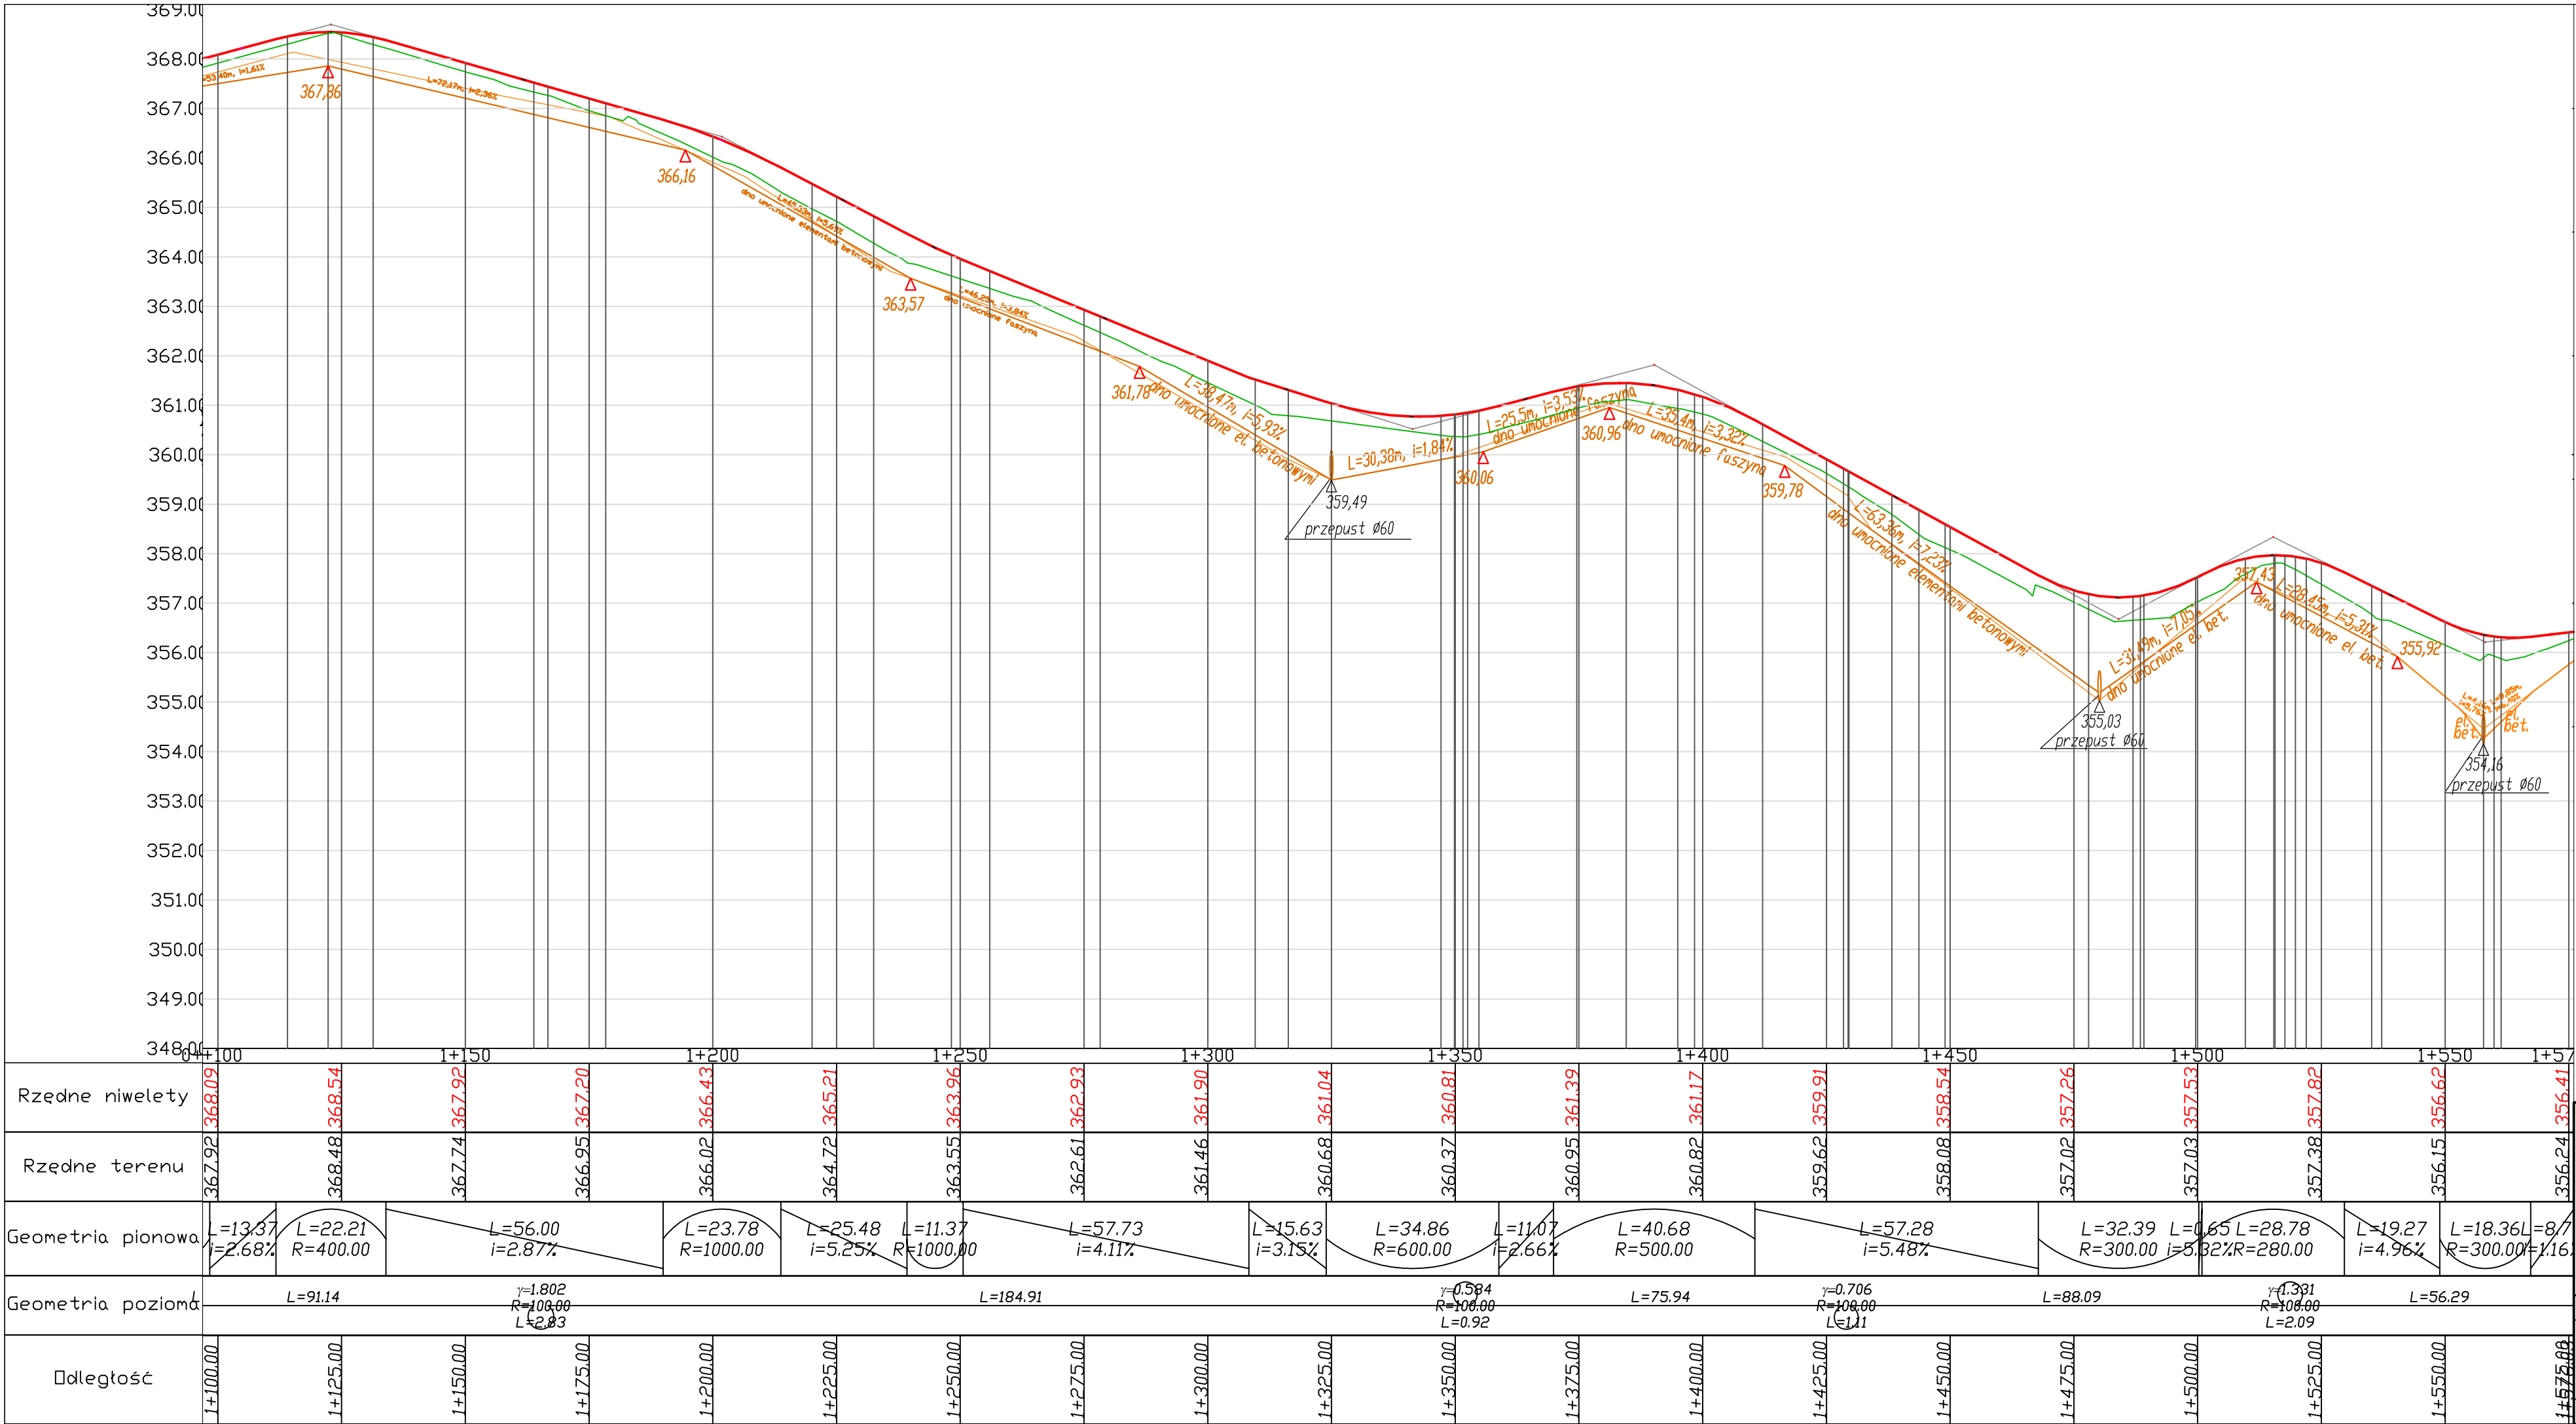

LEGENDA:

- proj. niweleta drogi w osi
- istniejący rów po stronie lewej
- projektowany rów po stronie lewej
- istniejący rów po stronie lewej poza pasem drogowym
- istniejący rów po stronie prawej
- projektowany rów po stronie prawej
- istniejący teren
- projektowany drenaż

ZARZĄDZANIE I DORADZTWO BUDOWNICTWO LĄDOWE mgr inż Andrzej Klecha Mielec, ul. Orzeszkowej 14 tel. (017) 773 50 81 e-mail: aklecha@powiat.mielec.pl	Przedmiot: DOKUMNETACJA WYKONAWCZA „Przebudowa drogi gminnej Nr 1516004 Klonów - Budy na długości 1576,03 m ”.	
	Nazwa opracowania. Skala Profil podłużny . Skala 1:100/1000	
	Branża	Projektował
Drogowa	mgr inż. A. Klecha nr upr.PDK/0046/POOD/04	mgr inż. E. Witek
Data wykonania; Lipiec 2013r		