



### PRZEKRÓJ A-A

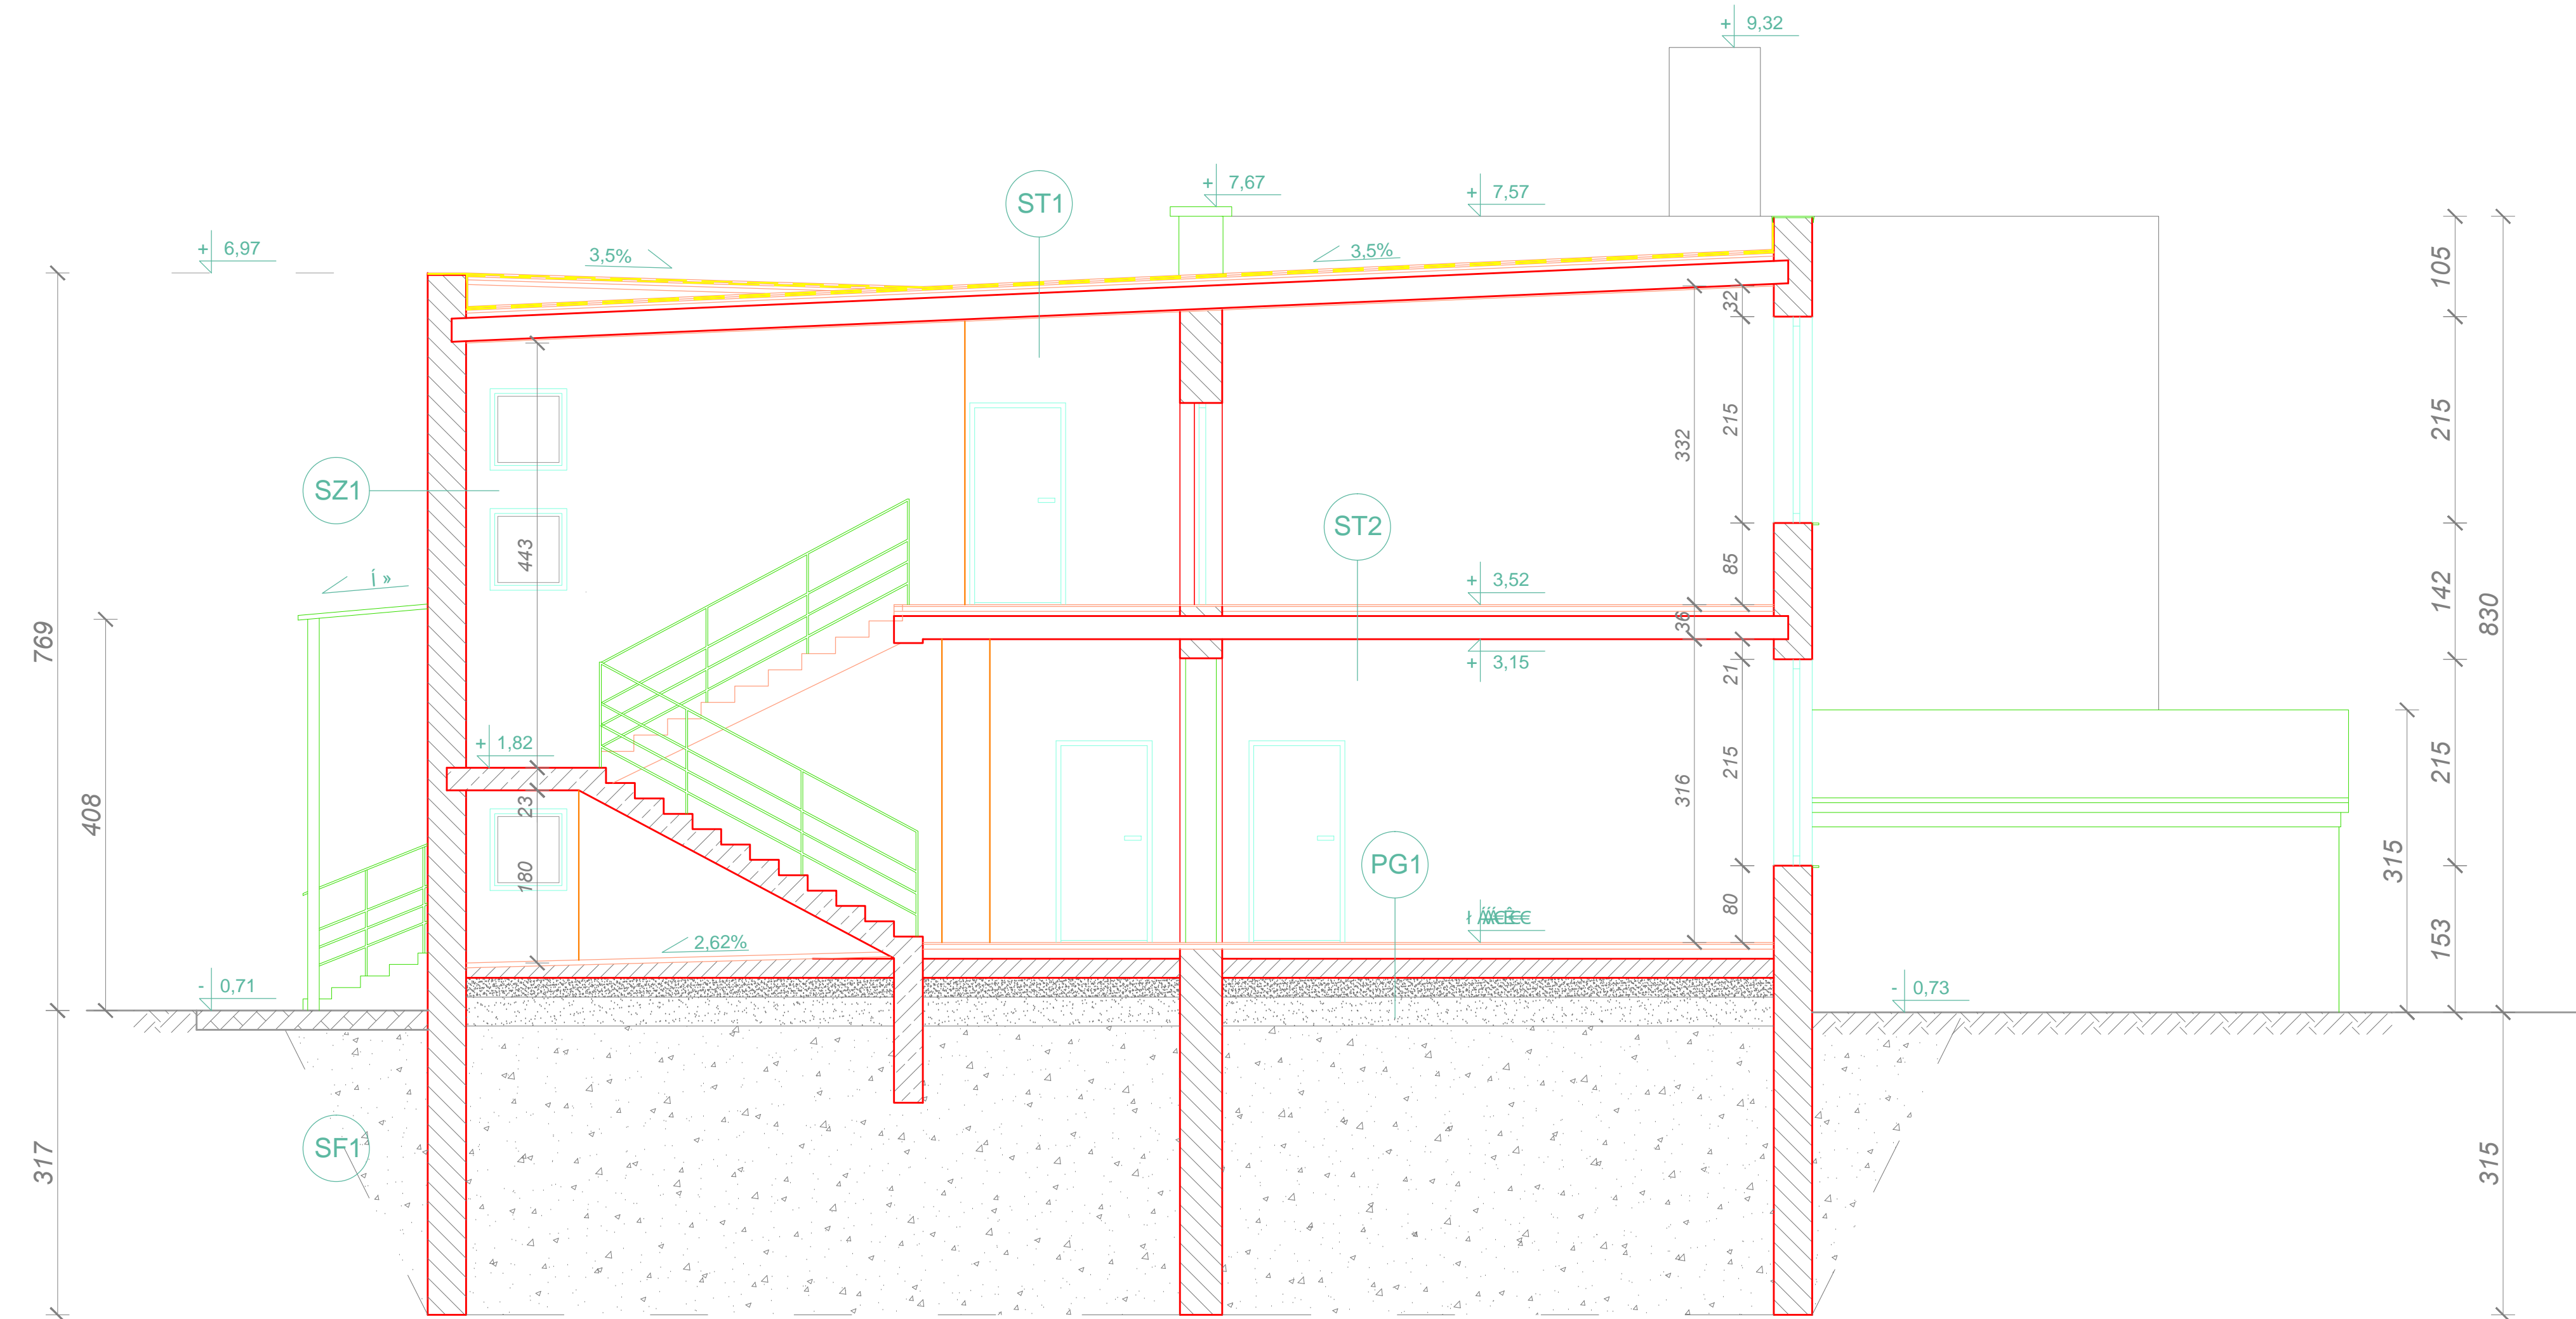

PRZEKRÓJ B-B

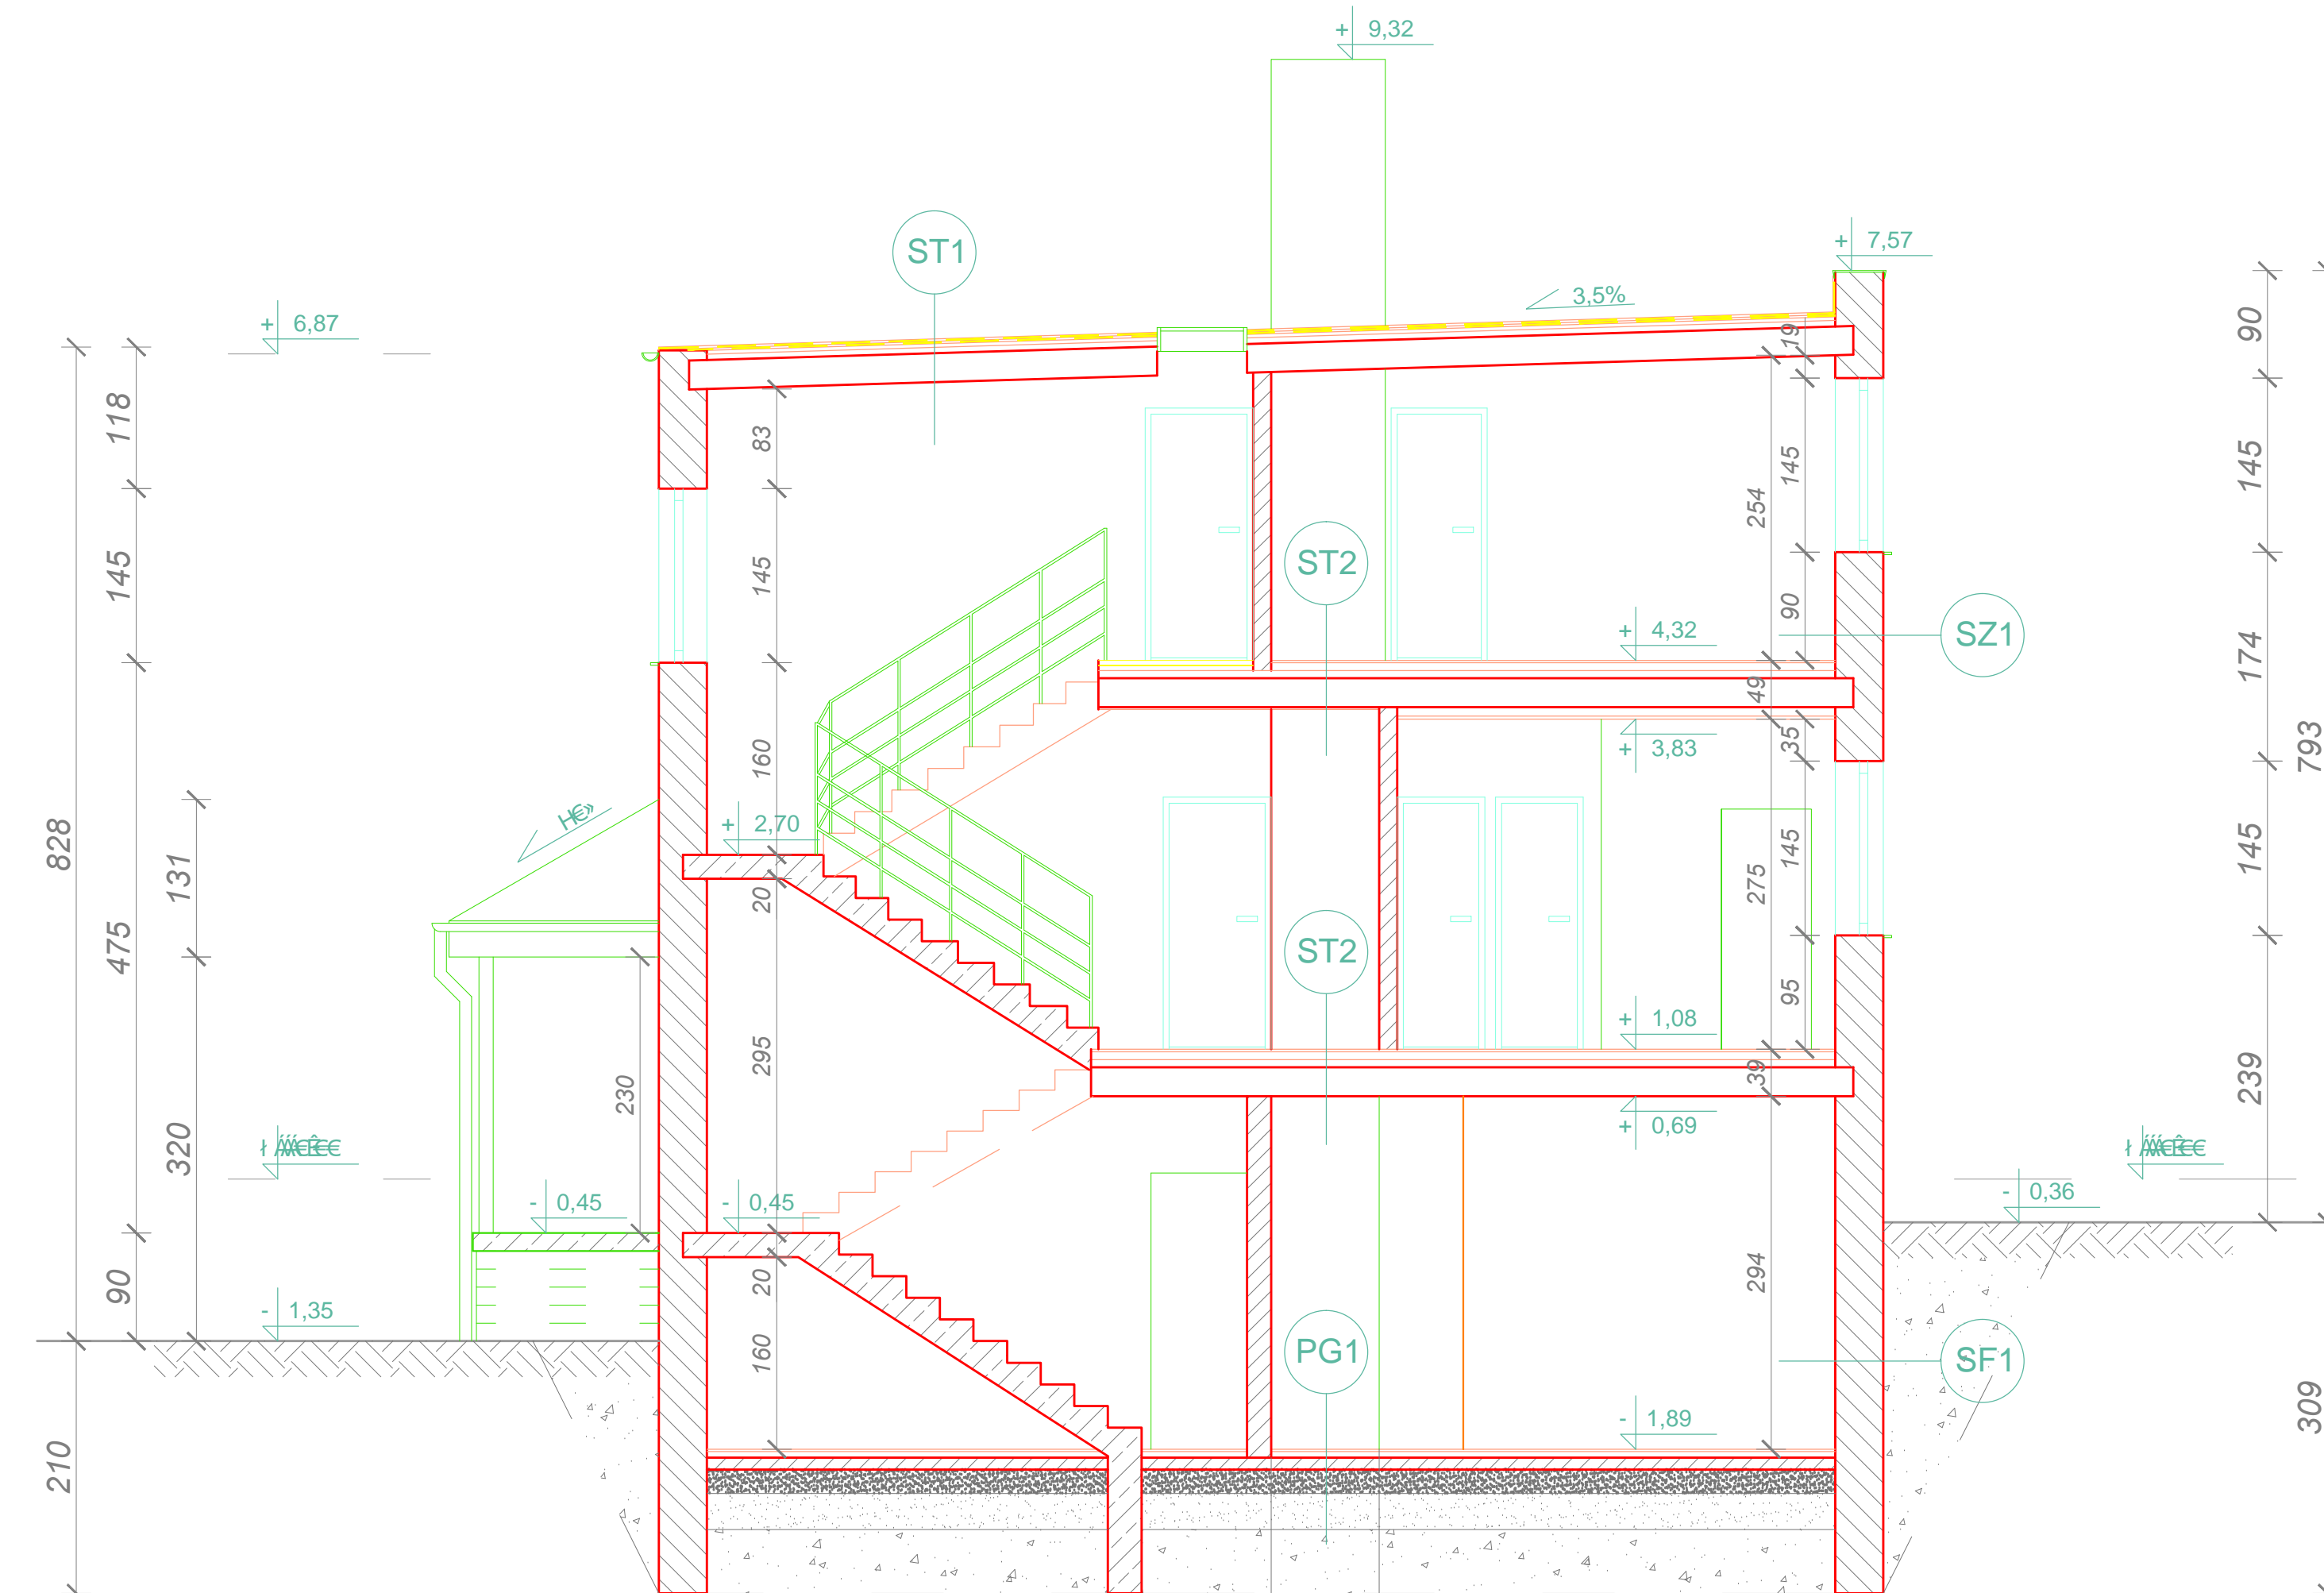


-TYNK CEM.-WAP.  
-TYNK ELEWACYJNY


-TYNK CEM.-WAP.  

STROPODACH (ST1):

-IZOLACJA P.WODNA 2xPAPA ASFALTOWA  
 -TYNK CEM.-WAP.


 -TYNK CEM.-WAP.


-GRUNT RODZIMY

<b>Temat i adres inwestycji</b>					
Wykonawca					
	SKAR CENTRUM S.p. z o.o. ul. Puławska 6/10 25-503 Kielce				OŚ, GŁOZCZP Kancelaria GŁOZCZP GŁOZCZP
<b>Autor projektu</b>					
Projektował		Imię i nazwisko		Nr upraw.	Podpis
Sprawdził	( )		( )	KL-1189	
Stadium				Skala	
PROJEKT BUDOWLANY				1:50	
Brzozza				Data	
ARCHITEKTONICZNO-BUDOWLANA				05.2020	
Przebieg rysunku					
<b>PRZEKROJE INWESTYCJA</b>					
Numer rysunku					
05					