



PRZEKRÓJ A-A

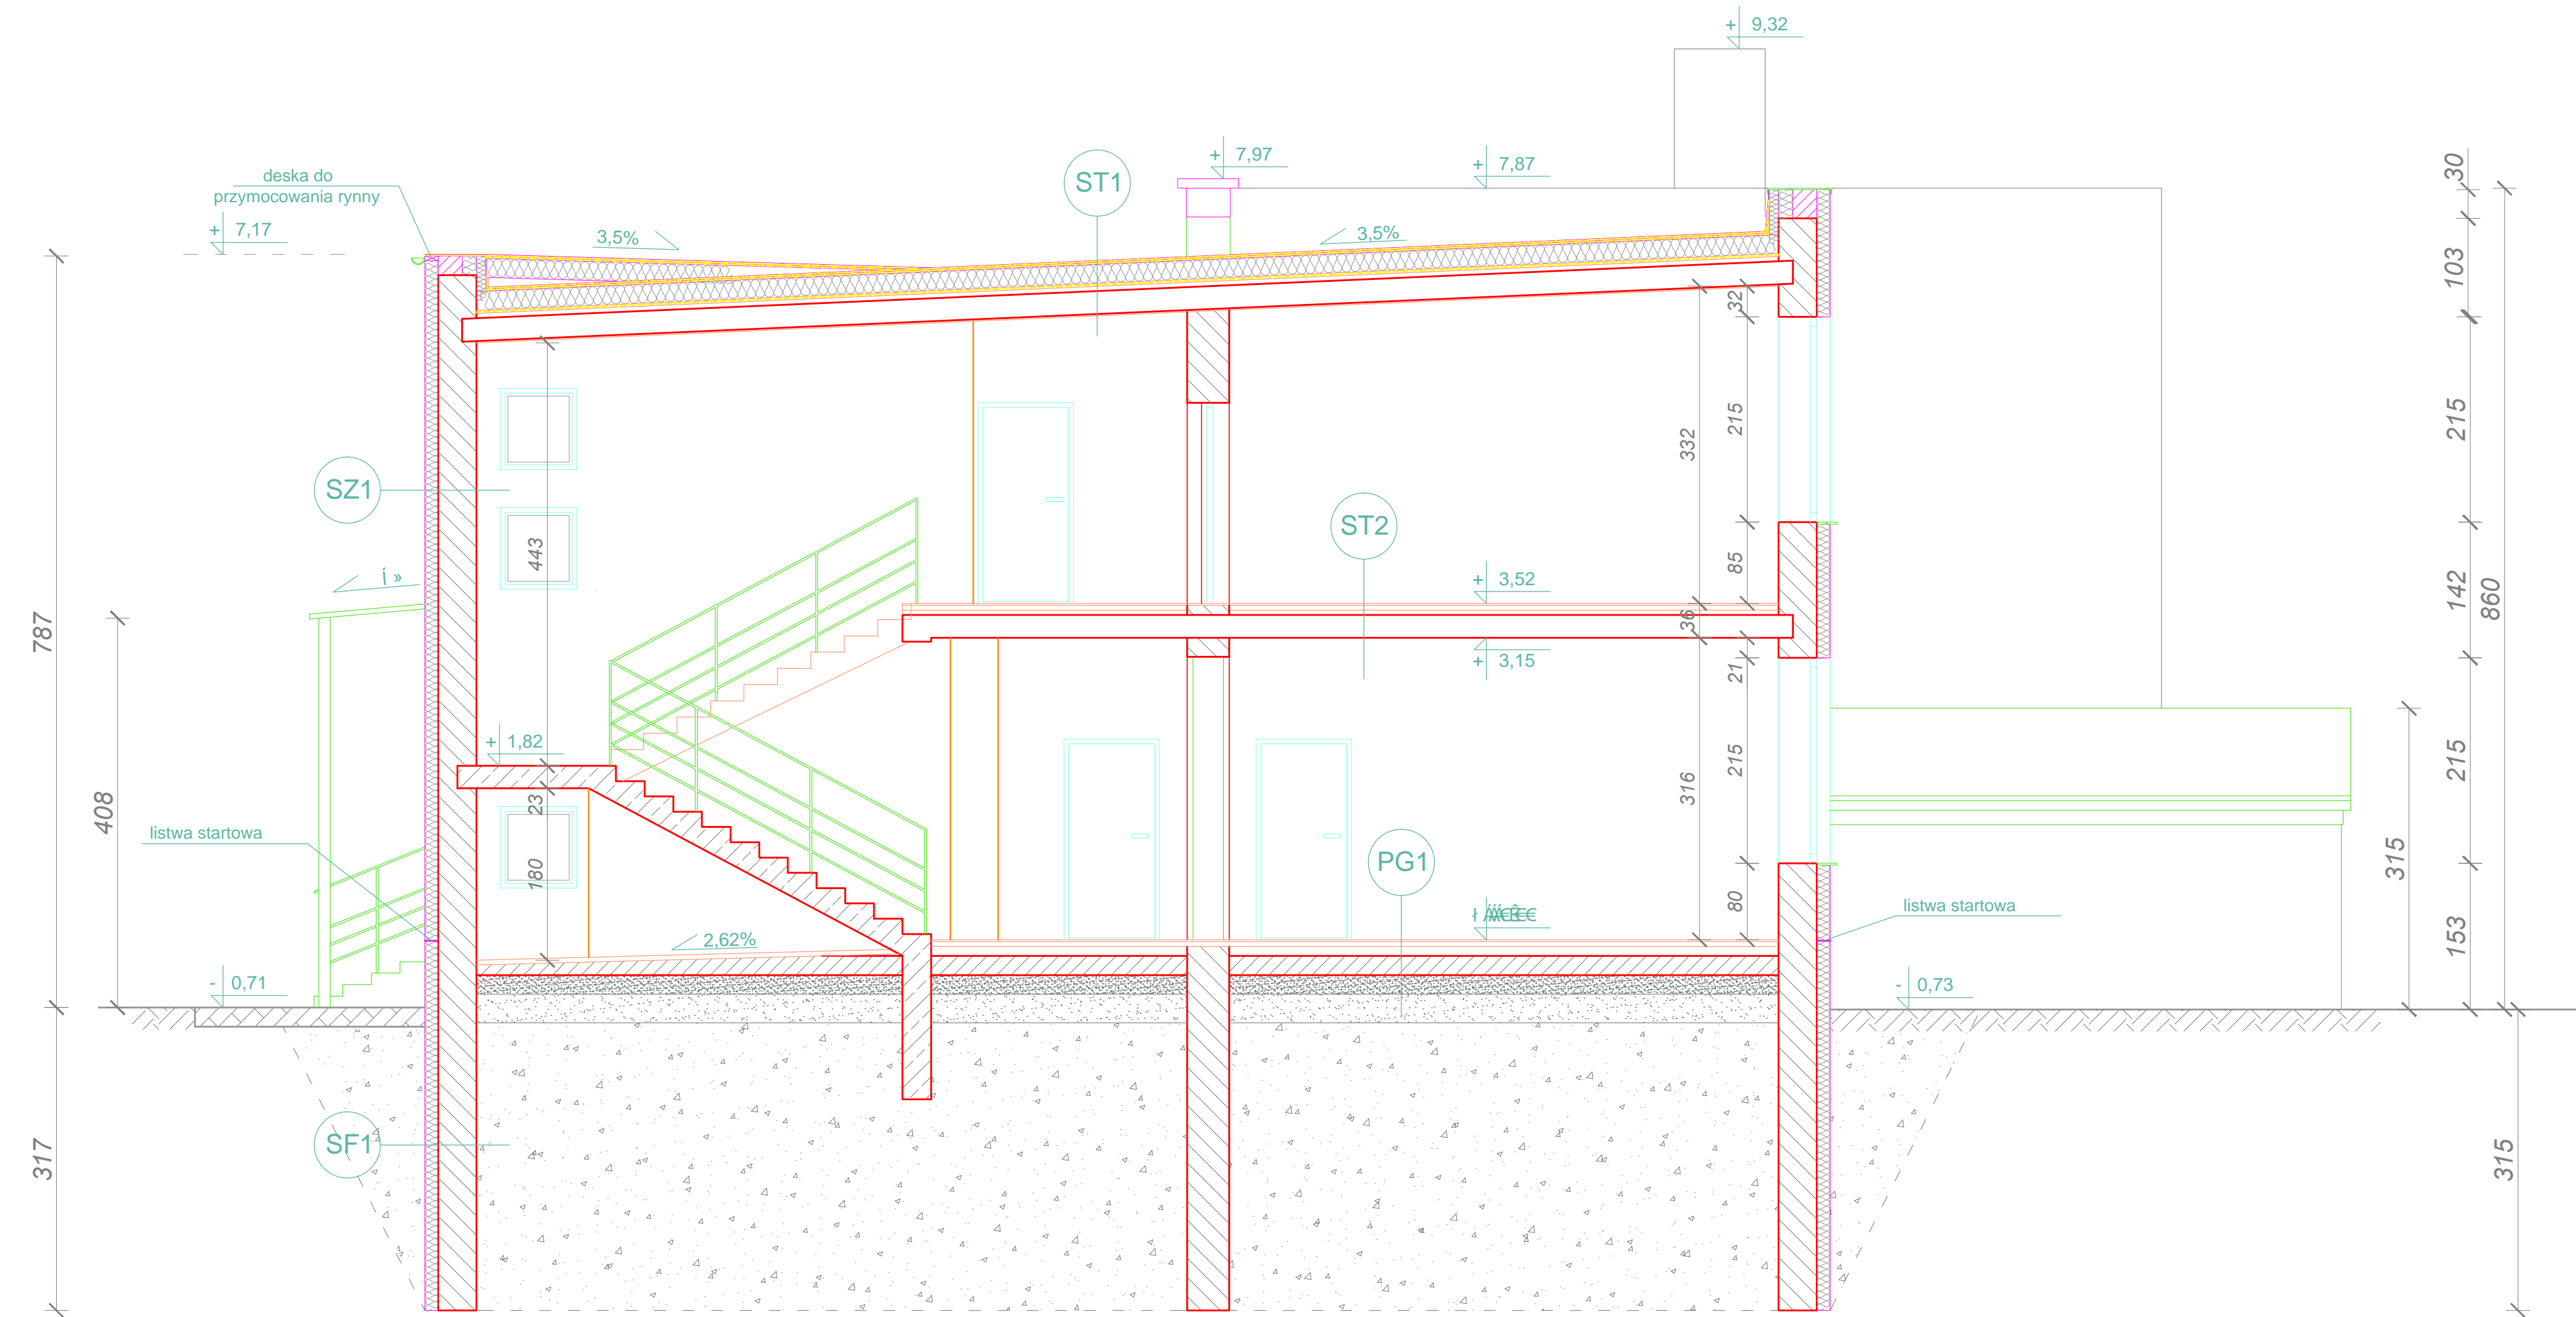

PRZEKRÓJ B-B

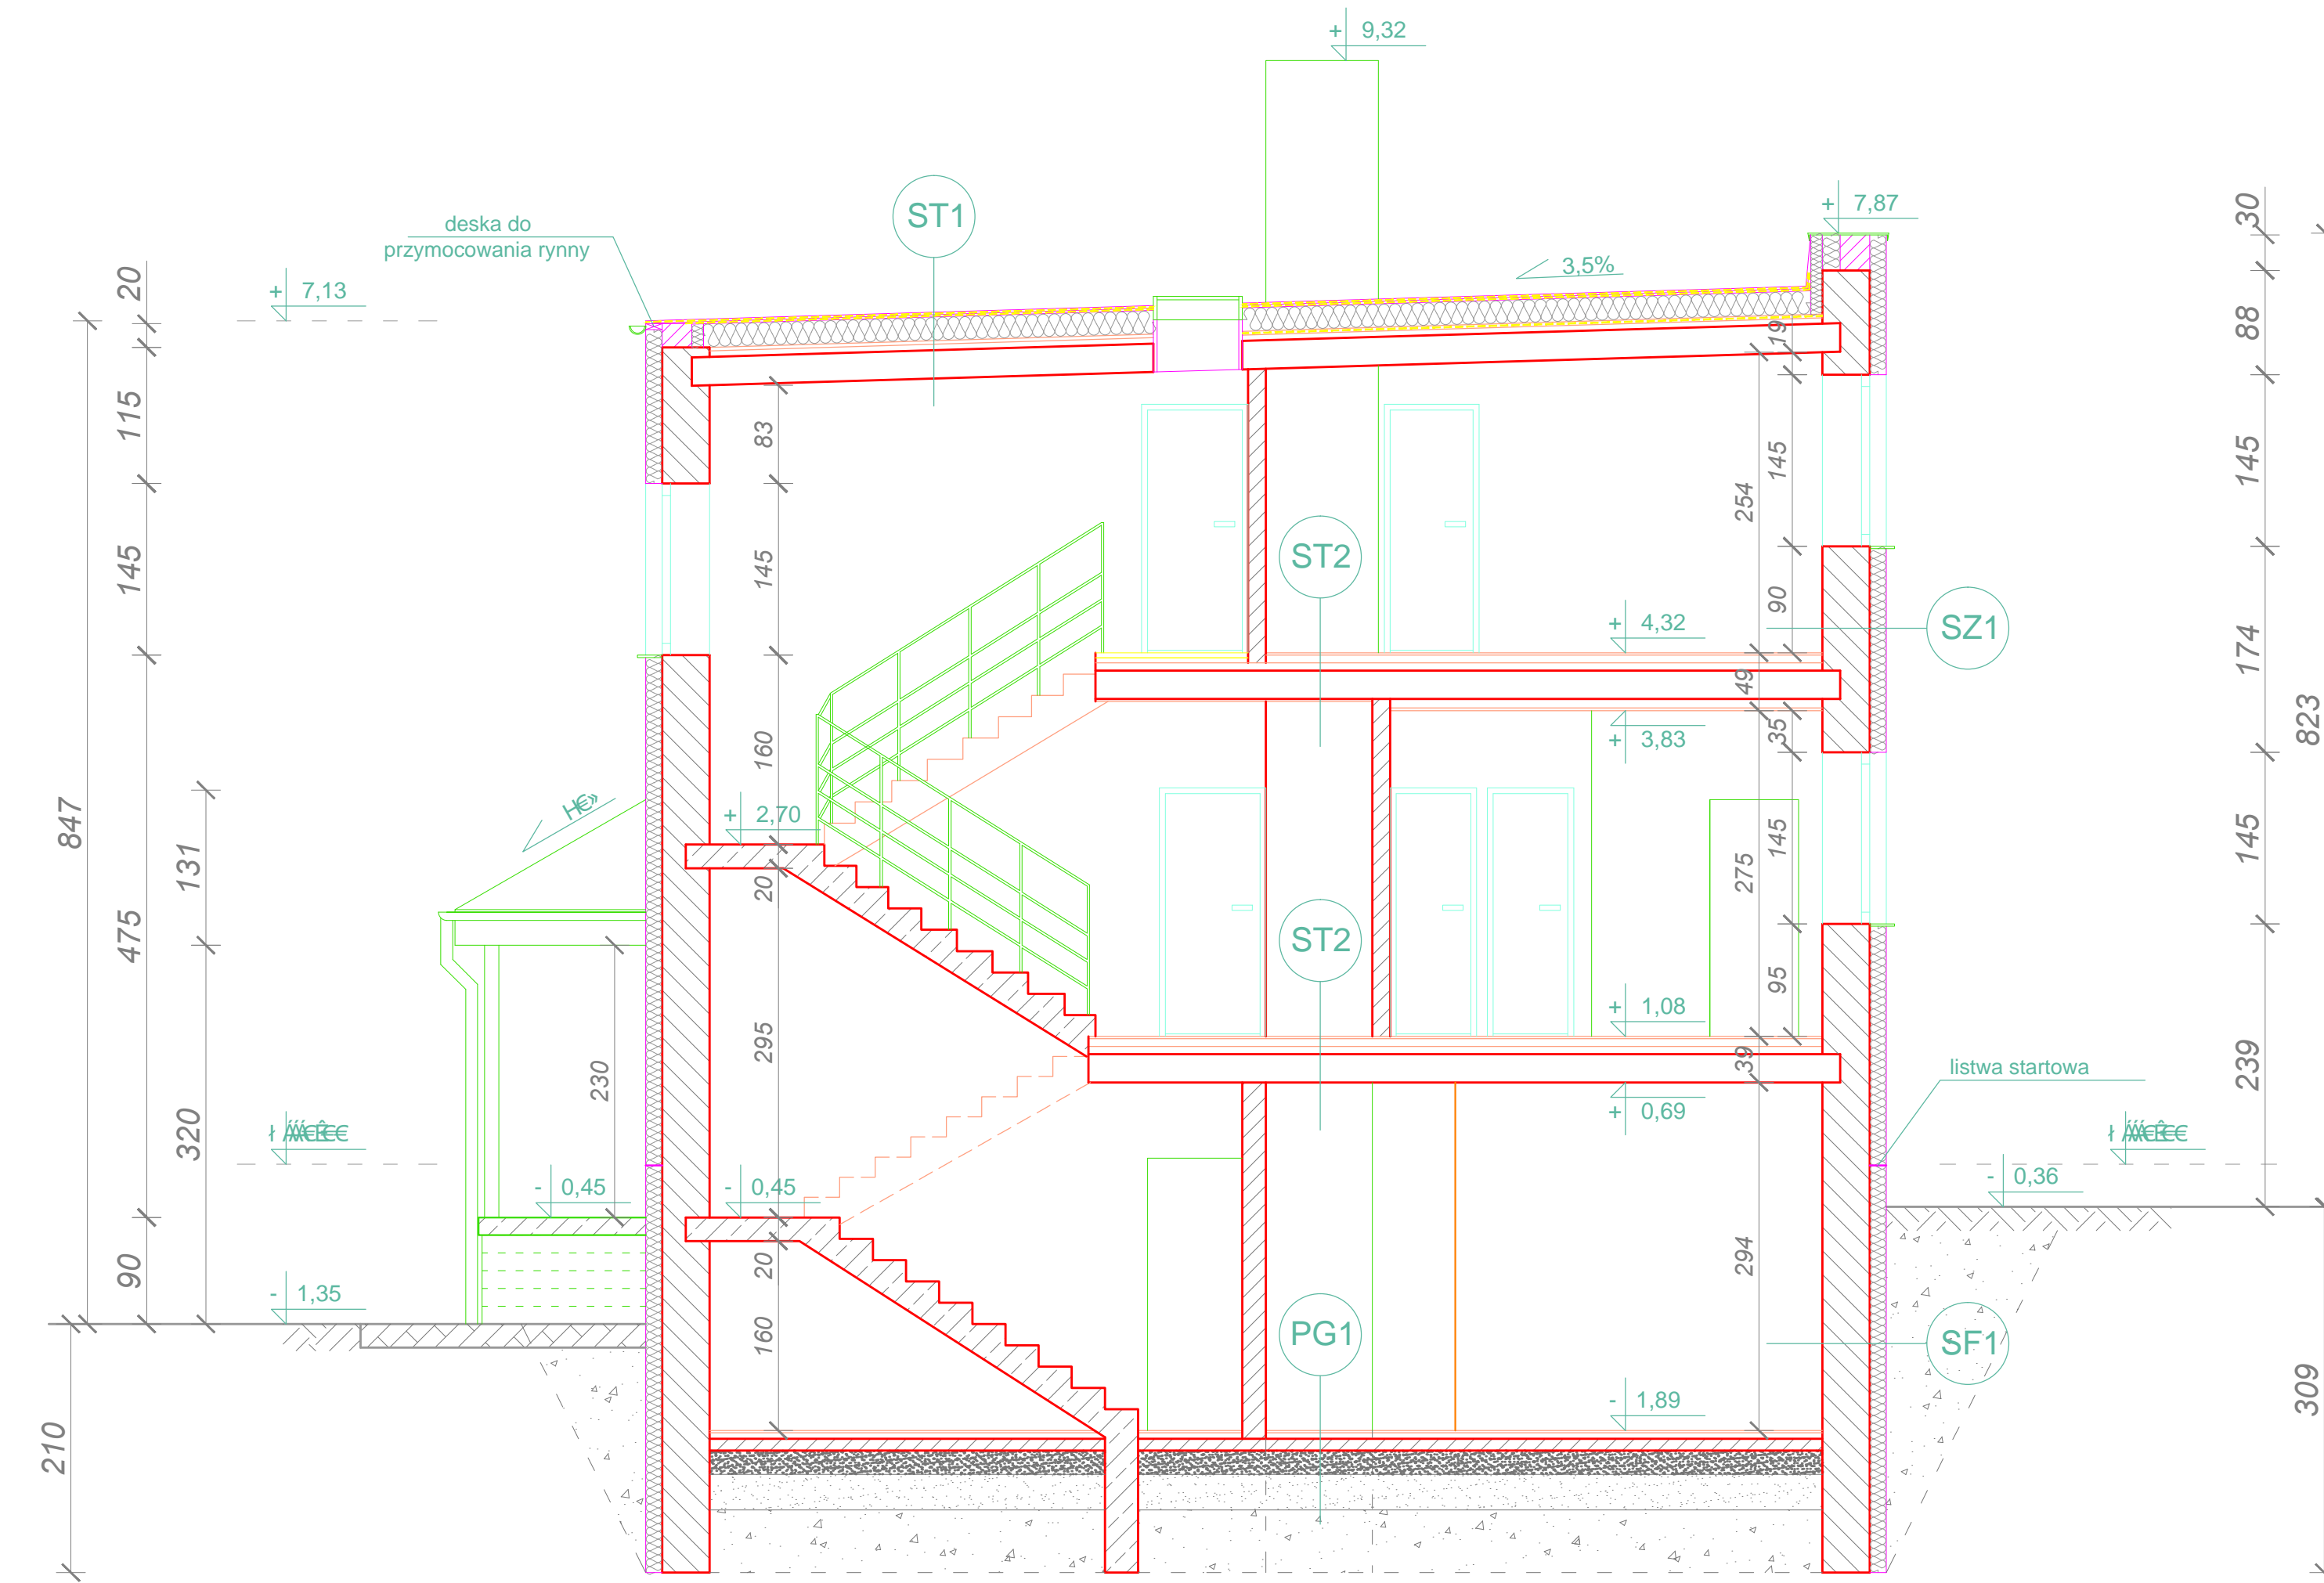


-TYNK CEM.-WAP.
-STYROPIAN TYPU FASADA $\lambda=0,031$ 14cm (projektowane)
-TYNK ELEWACYJNY

[illegible]

-TYNK CEM.-WAP.
-STYRODUR XPS $\lambda=0,031$ 14cm (projektowane)

STROPODACH (ST1):


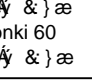
-IZOLACJA P.WODNA 2xPAPA ASFALTOWA
-STYROPAPA $\lambda=0,037$ 22cm
-TYNK CEM.-WAP.


 -TYNK CEM.-WAP.


 -GRUNT RODZIMY

Temat i adres inwestycji			
Autoryzacja projektu		Data	
Imię i nazwisko Projektant Sprawdzający		Nr upr. KL-11/89	
Status PROJEKT BUDOWLANO-WYKONAWCZY		Skala 1:50	
Branża ARCHITEKTONICZNO-BUDOWLANA		Data 05.2020	
Przedmiot rysunku			
PRZEKROJE BUDYNKU			
Numer rysunku			
05			